


ZONIFICACION DE USOS Y CUADRO RESUMEN

CUADRO DE CARACTERISTICAS DE LA ZONIFICACION PORMENORIZADA				
ZONA DE USO	CODIGO ZONIFICACION	SUPERFICIE DE ZONA (m2)	AMBITOS U.I.14/15	P.G.O.U. ERRETERIA
EQUIP. COMUNITARIO	PEC	375,30	-	-
RESIDENCIAL	ZUR/3	480,99	15 VIVIENDAS	15 VIVIENDAS
VIAL PEATONAL	V/3	138,46	-	-
SUPERFICIE TOTAL DEL AMBITO ORDENADO: 994,75 m2				

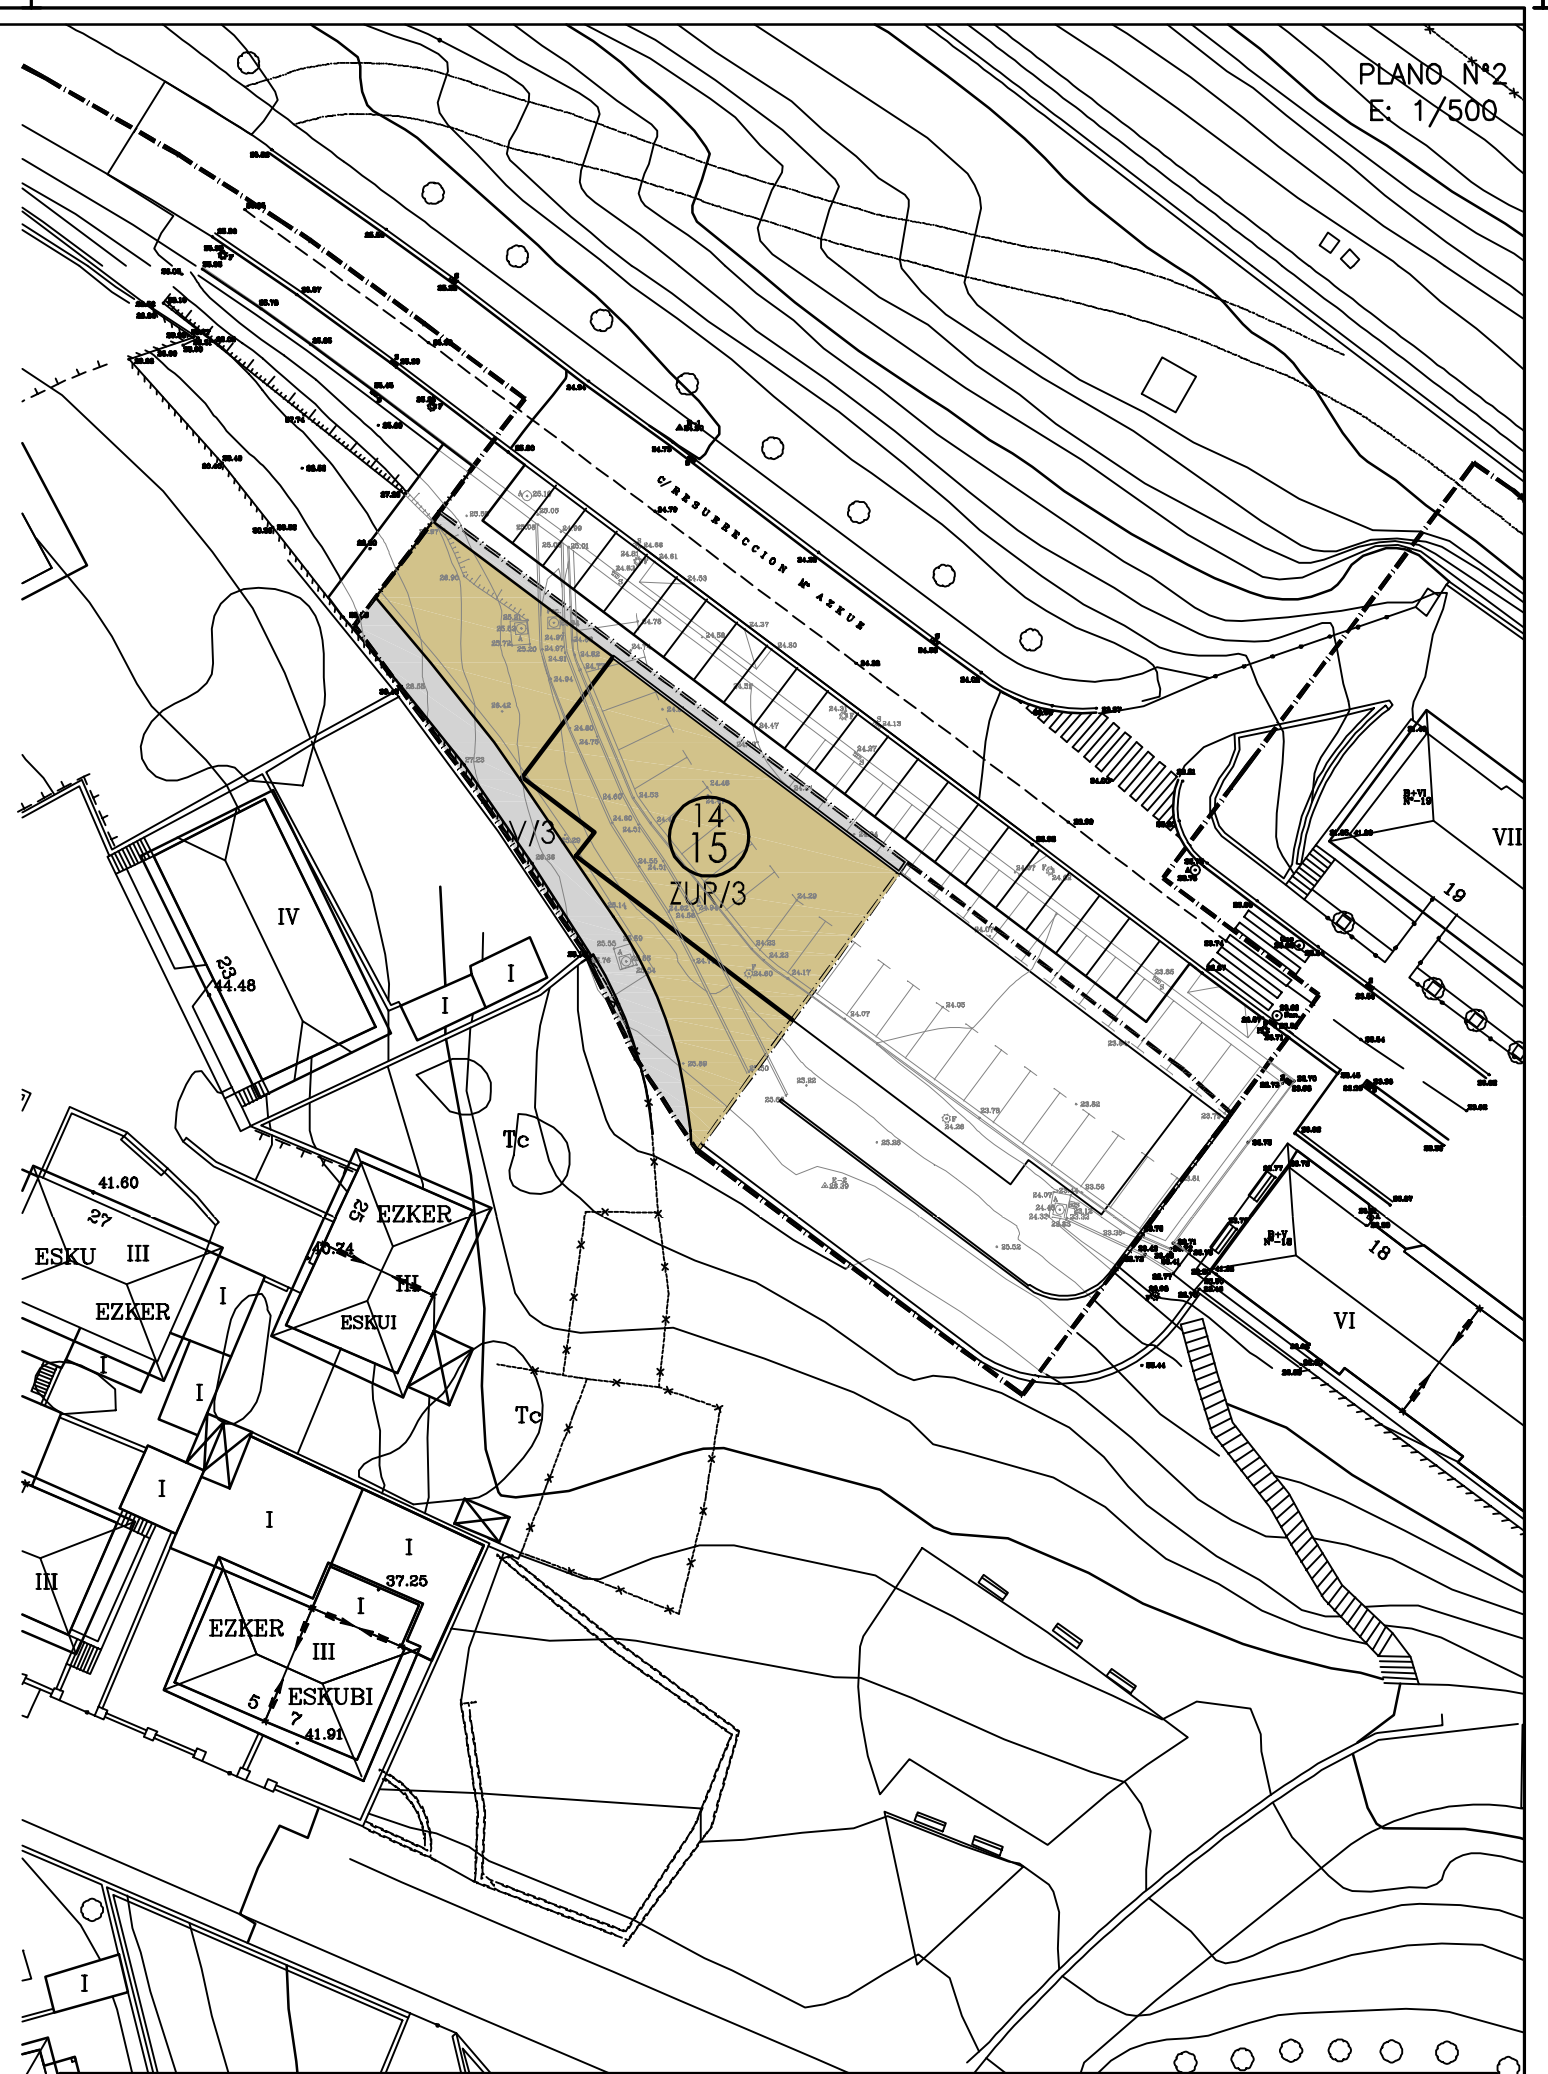

UNIDAD DE INTERVENCION U.I.14/15: AVDA. DE PABLO IGLESIAS N°13 - C/R.M.º DE AZKUE N°14

PLANO N°2  
E: 1/500

AYUNTAMIENTO DE ERRETERIA



ERRETERIAKO UDALA

2ª Modificación del PGOU  
APROBACION INICIAL

Plan Orokorraren Bigarren aldaketa  
HASIERAKO ONARPENA

NORMAS URBANISTICAS PARTICULARES

HIRIGINTZAKO ARAU PARTIKULARRAK

U.I.14/15: Avda. de Pablo Iglesias nº 13 – C/ R. Mº de Azkue nº 14  
14/15: Pablo Iglesias etorbidea 13 – R. Mº de Azkue 14

ZONIFICACION

E: 1/500

ZONIFIKAZIOA



Agosto 2006  
2006ko Abuztua

OFICINA TECNICA MUNICIPAL  
UDAL BULEGO TEKNIKOA