


ZONIFICACION DE USOS Y CUADRO RESUMEN

CUADRO DE CARACTERISTICAS DE LA ZONIFICACION PORMENORIZADA				
ZONA DE USO	CODIGO ZONIFICACION	SUPERFICIE DE ZONA (m2)	AMBITOS U.I.14/16	P.G.O.U. ERRETERIA
EQUIP. COMUNITARIO	PEC	391,58	-	-
ZONAS VERDES	EL/1	42,52	-	-
RESIDENCIAL	ZUR/3	613,55	15 VIVIENDAS	15 VIVIENDAS
VIAL PEATONAL	V/3	23,60	-	-
SUPERFICIE TOTAL DEL AMBITO ORDENADO: 1.071,25 m2				

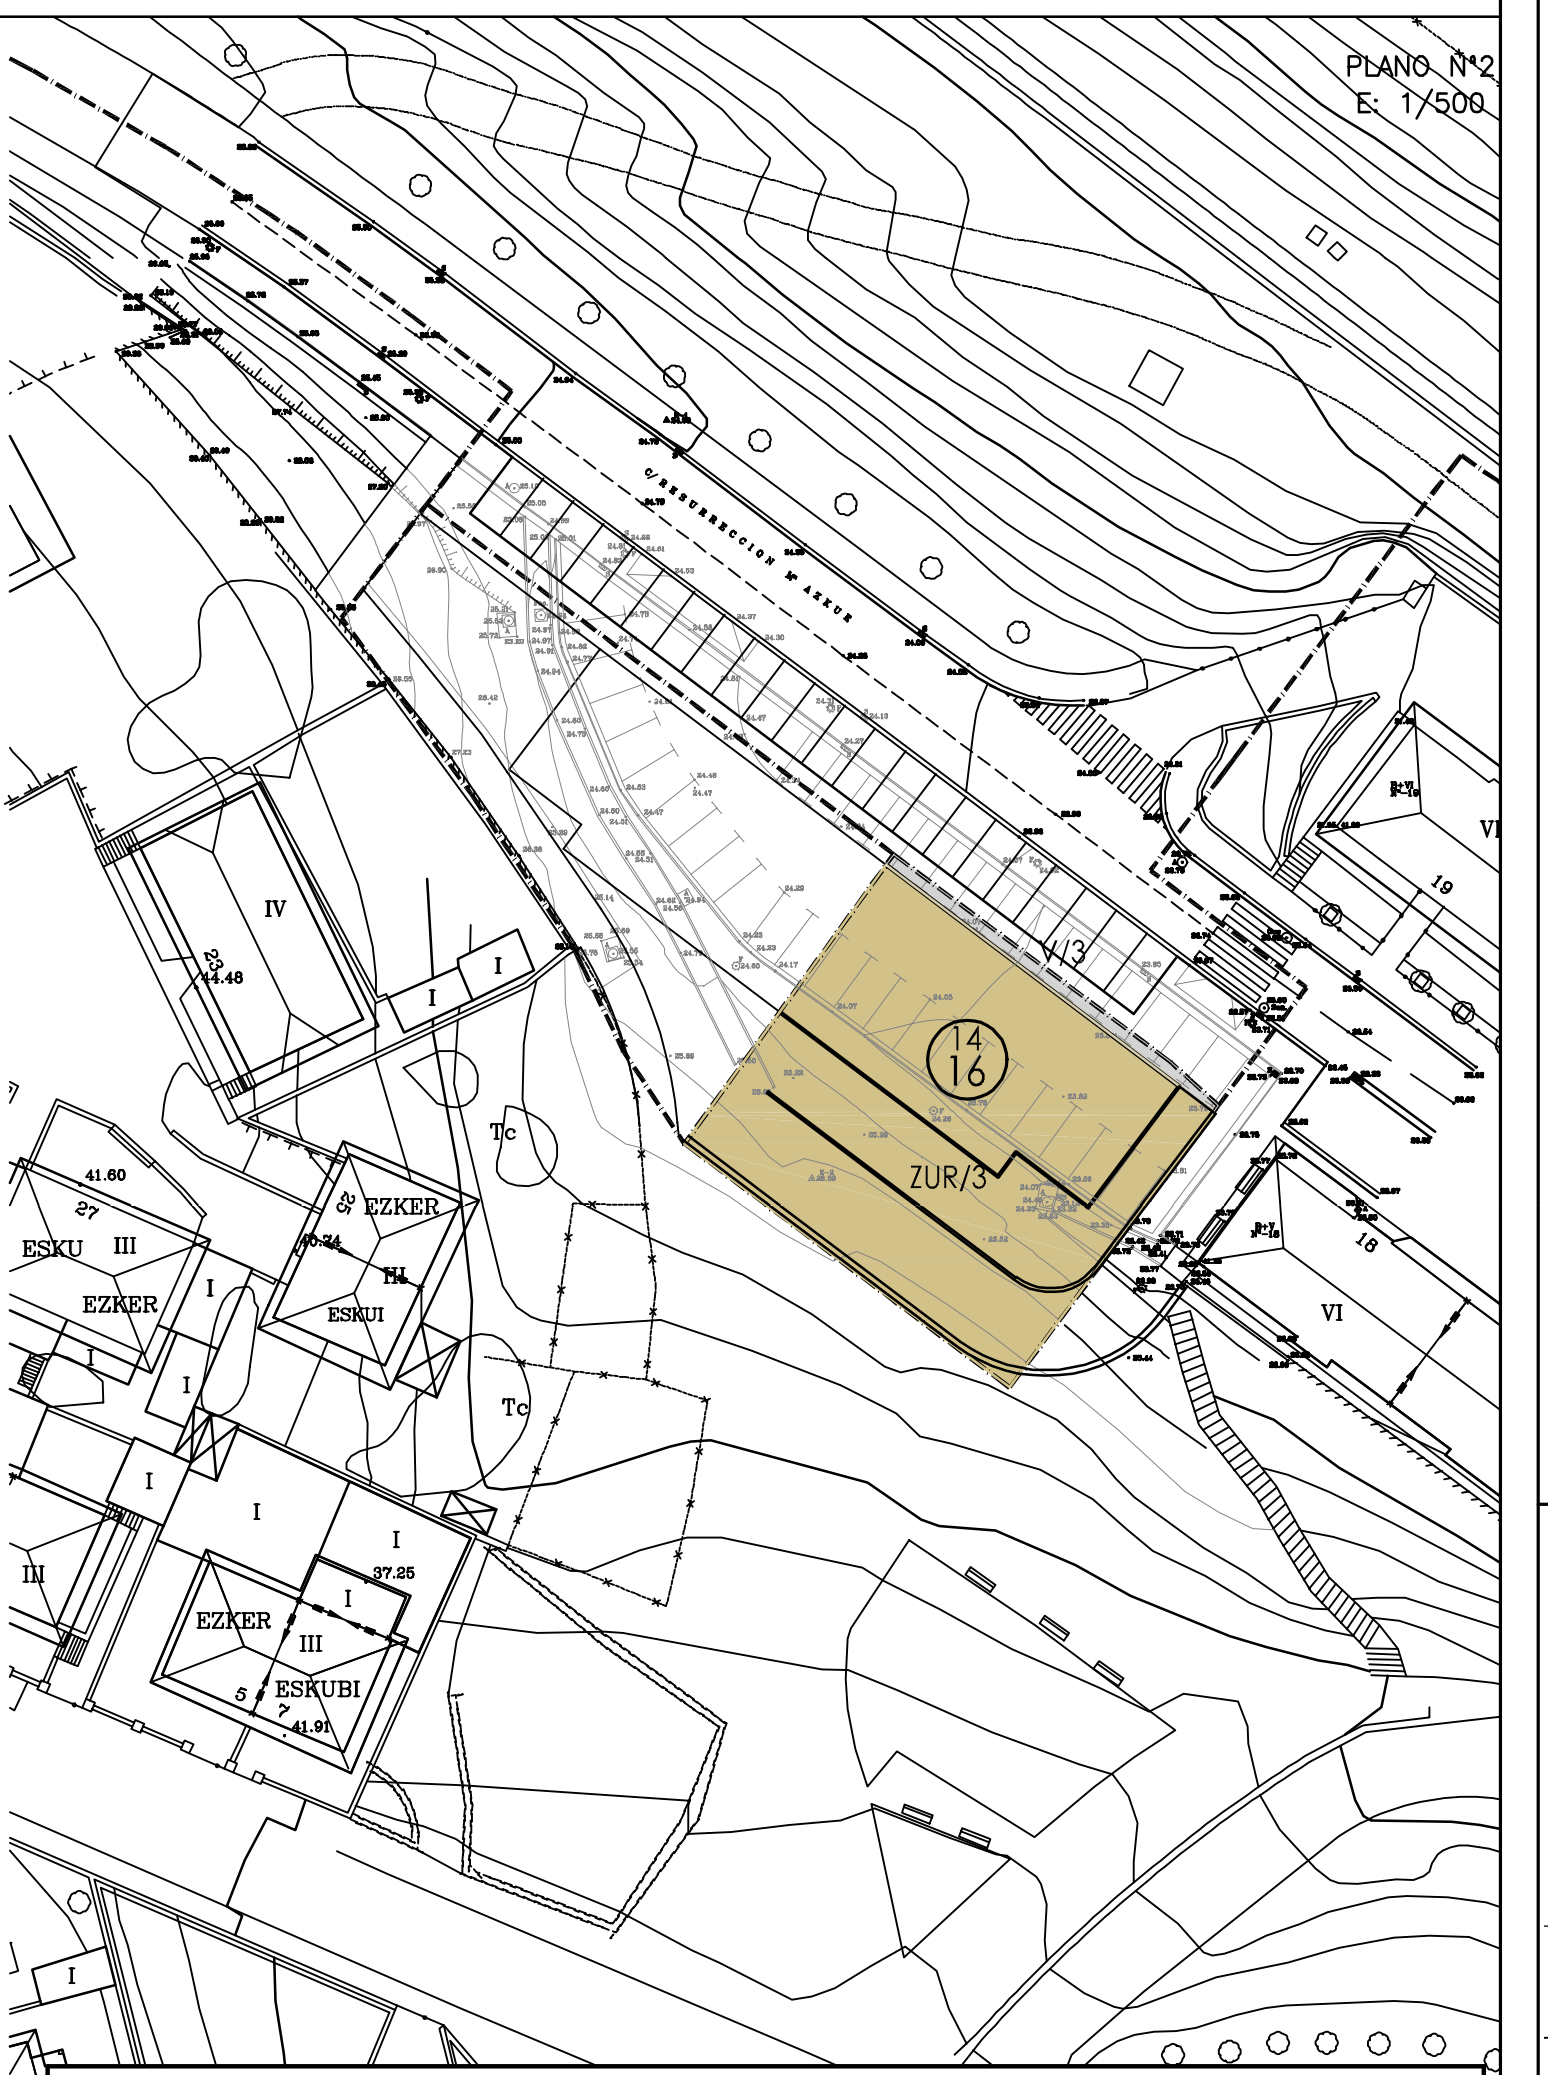

UNIDAD DE INTERVENCION U.I.14/16: AVDA. DE PABLO IGLESIAS N°15 - C/R.M.º DE AZKUE N°16

PLANO N°2
E: 1/500

AYUNTAMIENTO DE ERRETERIA



ERRETERIAKO UDALA

2ª Modificación del PGOU
APROBACION INICIAL

Plan Orokorraren Bigarren aldaketa
HASIERAKO ONARPENA

NORMAS URBANISTICAS PARTICULARES

HIRIGINTZAKO ARAU PARTIKULARRAK

U.I.14/16: Avda. de Pablo Iglesias nº 15 – C/ R. Mª de Azkue nº 16
14/16: Avda Pablo Iglesias etorbidea 15 – R. Mª de Azkue 16

ZONIFICACION

E: 1/500

ZONIFIKAZIOA

Agosto 2006
2006ko Abuztua

OFICINA TECNICA MUNICIPAL
UDAL BULEGO TEKNIKOA