


PARCELAS RESULTANTES Y CARACTERISTICAS BASICAS DE LA EDIFICACION

SUPERFICIE DE PARCELAS EDIFICABLES. APROVECHAMIENTOS URBANISTICOS							
PARCELA N°	SUPERFICIE PARCELA (m2)	PLANTAS	SUPERFICIE EDIF. (m2)	SUP. MAX. OCUP. P.BAJA	NUMERO MAX. VIVIENDAS	N° PL.	
PEC P1	375,30	S+SS	*	-	-	-	-
ZUR/3 P2	480,99	S+SS+E+5PA	1.566 (1)	278,25	15	VI	


PARCELA 1: SUPERFICIE EDIFICABLE BAJO RASANTE PARA EDIFICACION DOTACIONAL:
 * LA RESULTANTE DE APLICAR UN PERFIL MÁXIMO DE EDIFICACION QUE NO SUPERE LA COTA DE LA AVENIDA PABLO IGLESIAS, EN EL FRENTE DE DICHO VIAL: S./SS.: 375+375 m2.

PARCELA P2: SUPERFICIE EDIFICABLE PARA GARAJES Y ANEJOS EN PLANTAS S./SS.:1078+154 m2.

(1) POR LA PROPIA CONFIGURACION DE LA PTE. DE LA CUBIERTA LA SUPERFICIE EDIFICABLE PODRA INCREMENTARSE EN EL BAJO CUBIERTA, SIN SER COMPUTABLE COMO APROVECHAMIENTO SEGUN "ARTICULO 4.1.05, APARTADO 9" DEL PLAN GENERAL DE ORDENACION URBANA DE ERRETERIA.

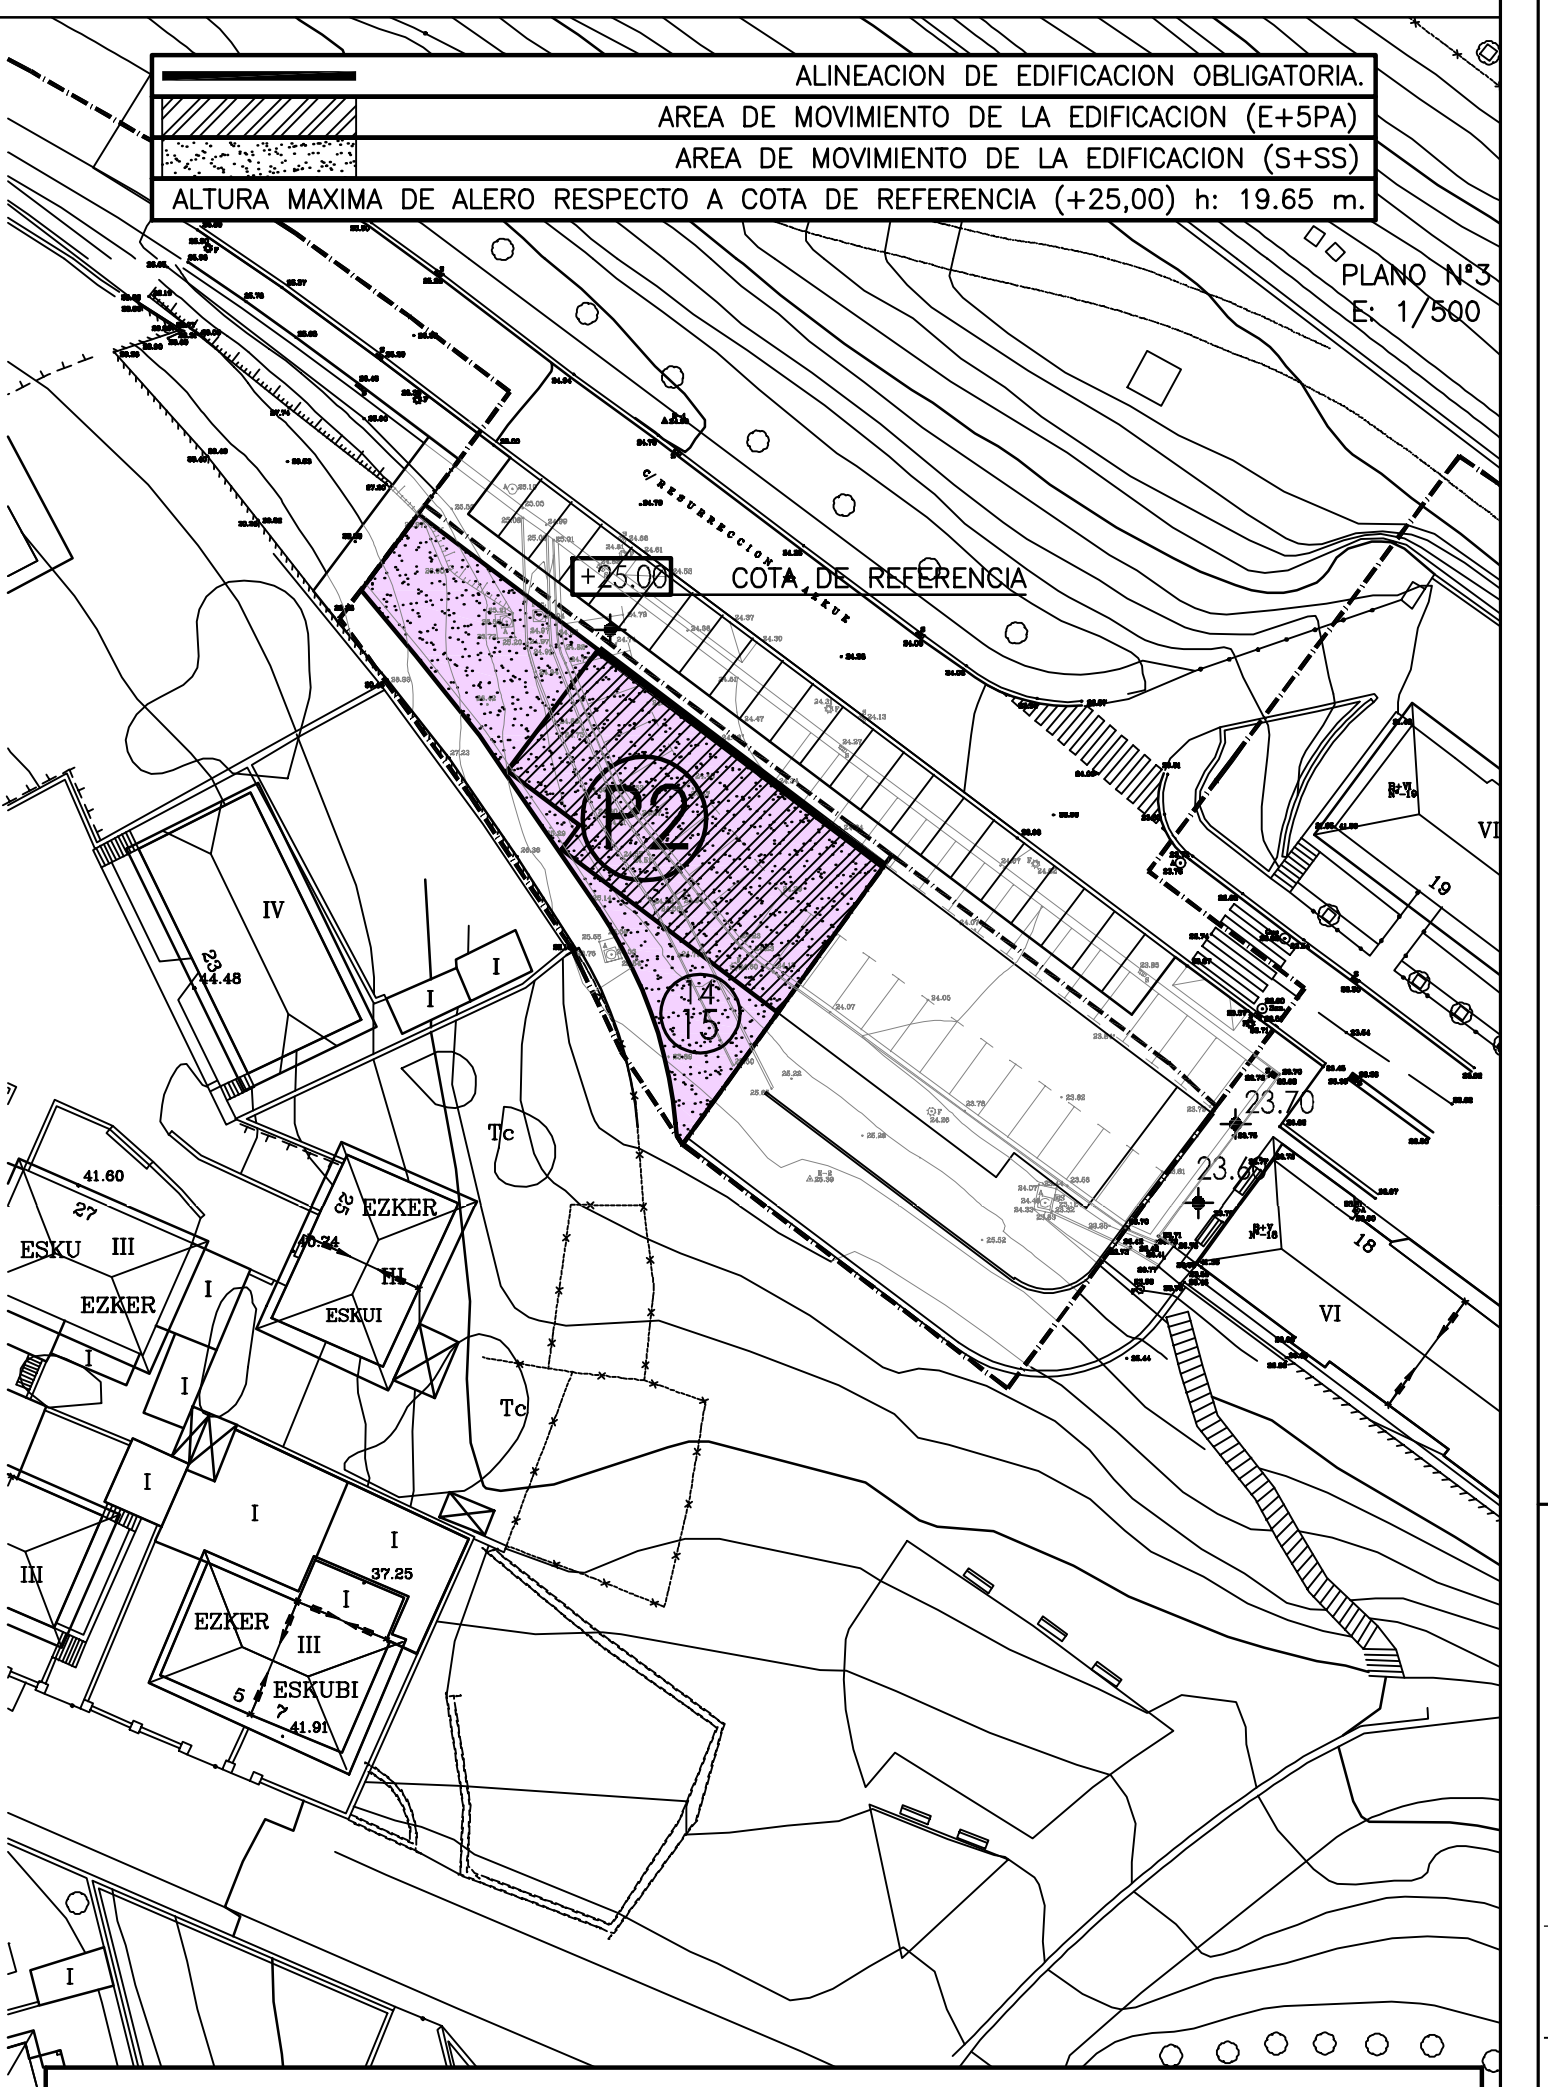

UNIDAD DE INTERVENCION U.I.14/15: AVDA. DE PABLO IGLESIAS N°13 - C/R.M.º DE AZKUE N°14

 

AYUNTAMIENTO DE ERRETERIA

2ª Modificación del PGOU

APROBACION INICIAL

NORMAS URBANISTICAS PARTICULARES

U.I.14/15: Avda. de Pablo Iglesias nº 13 – C/ R. Mº de Azkue nº 14
 14/15: Pablo Iglesias etorbidea 13 – R. Mº de Azkue 14

Agosto 2006
2006ko Abuztua

ERRETERIAKO UDALA

Plan Orokorraren Bigarren aldaketa

HASIERAKO ONARPENA

HIRIGINTZAKO ARAU PARTIKULARRAK

ONDORENGO LURSAILAK

PARCELAS RESULTANTES

E: 1/500

OFICINA TECNICA MUNICIPAL
UDAL BULEGO TEKNIKOA