


PROPUESTA DE ORDENACION. REPRESENTACION ILUSTRATIVA

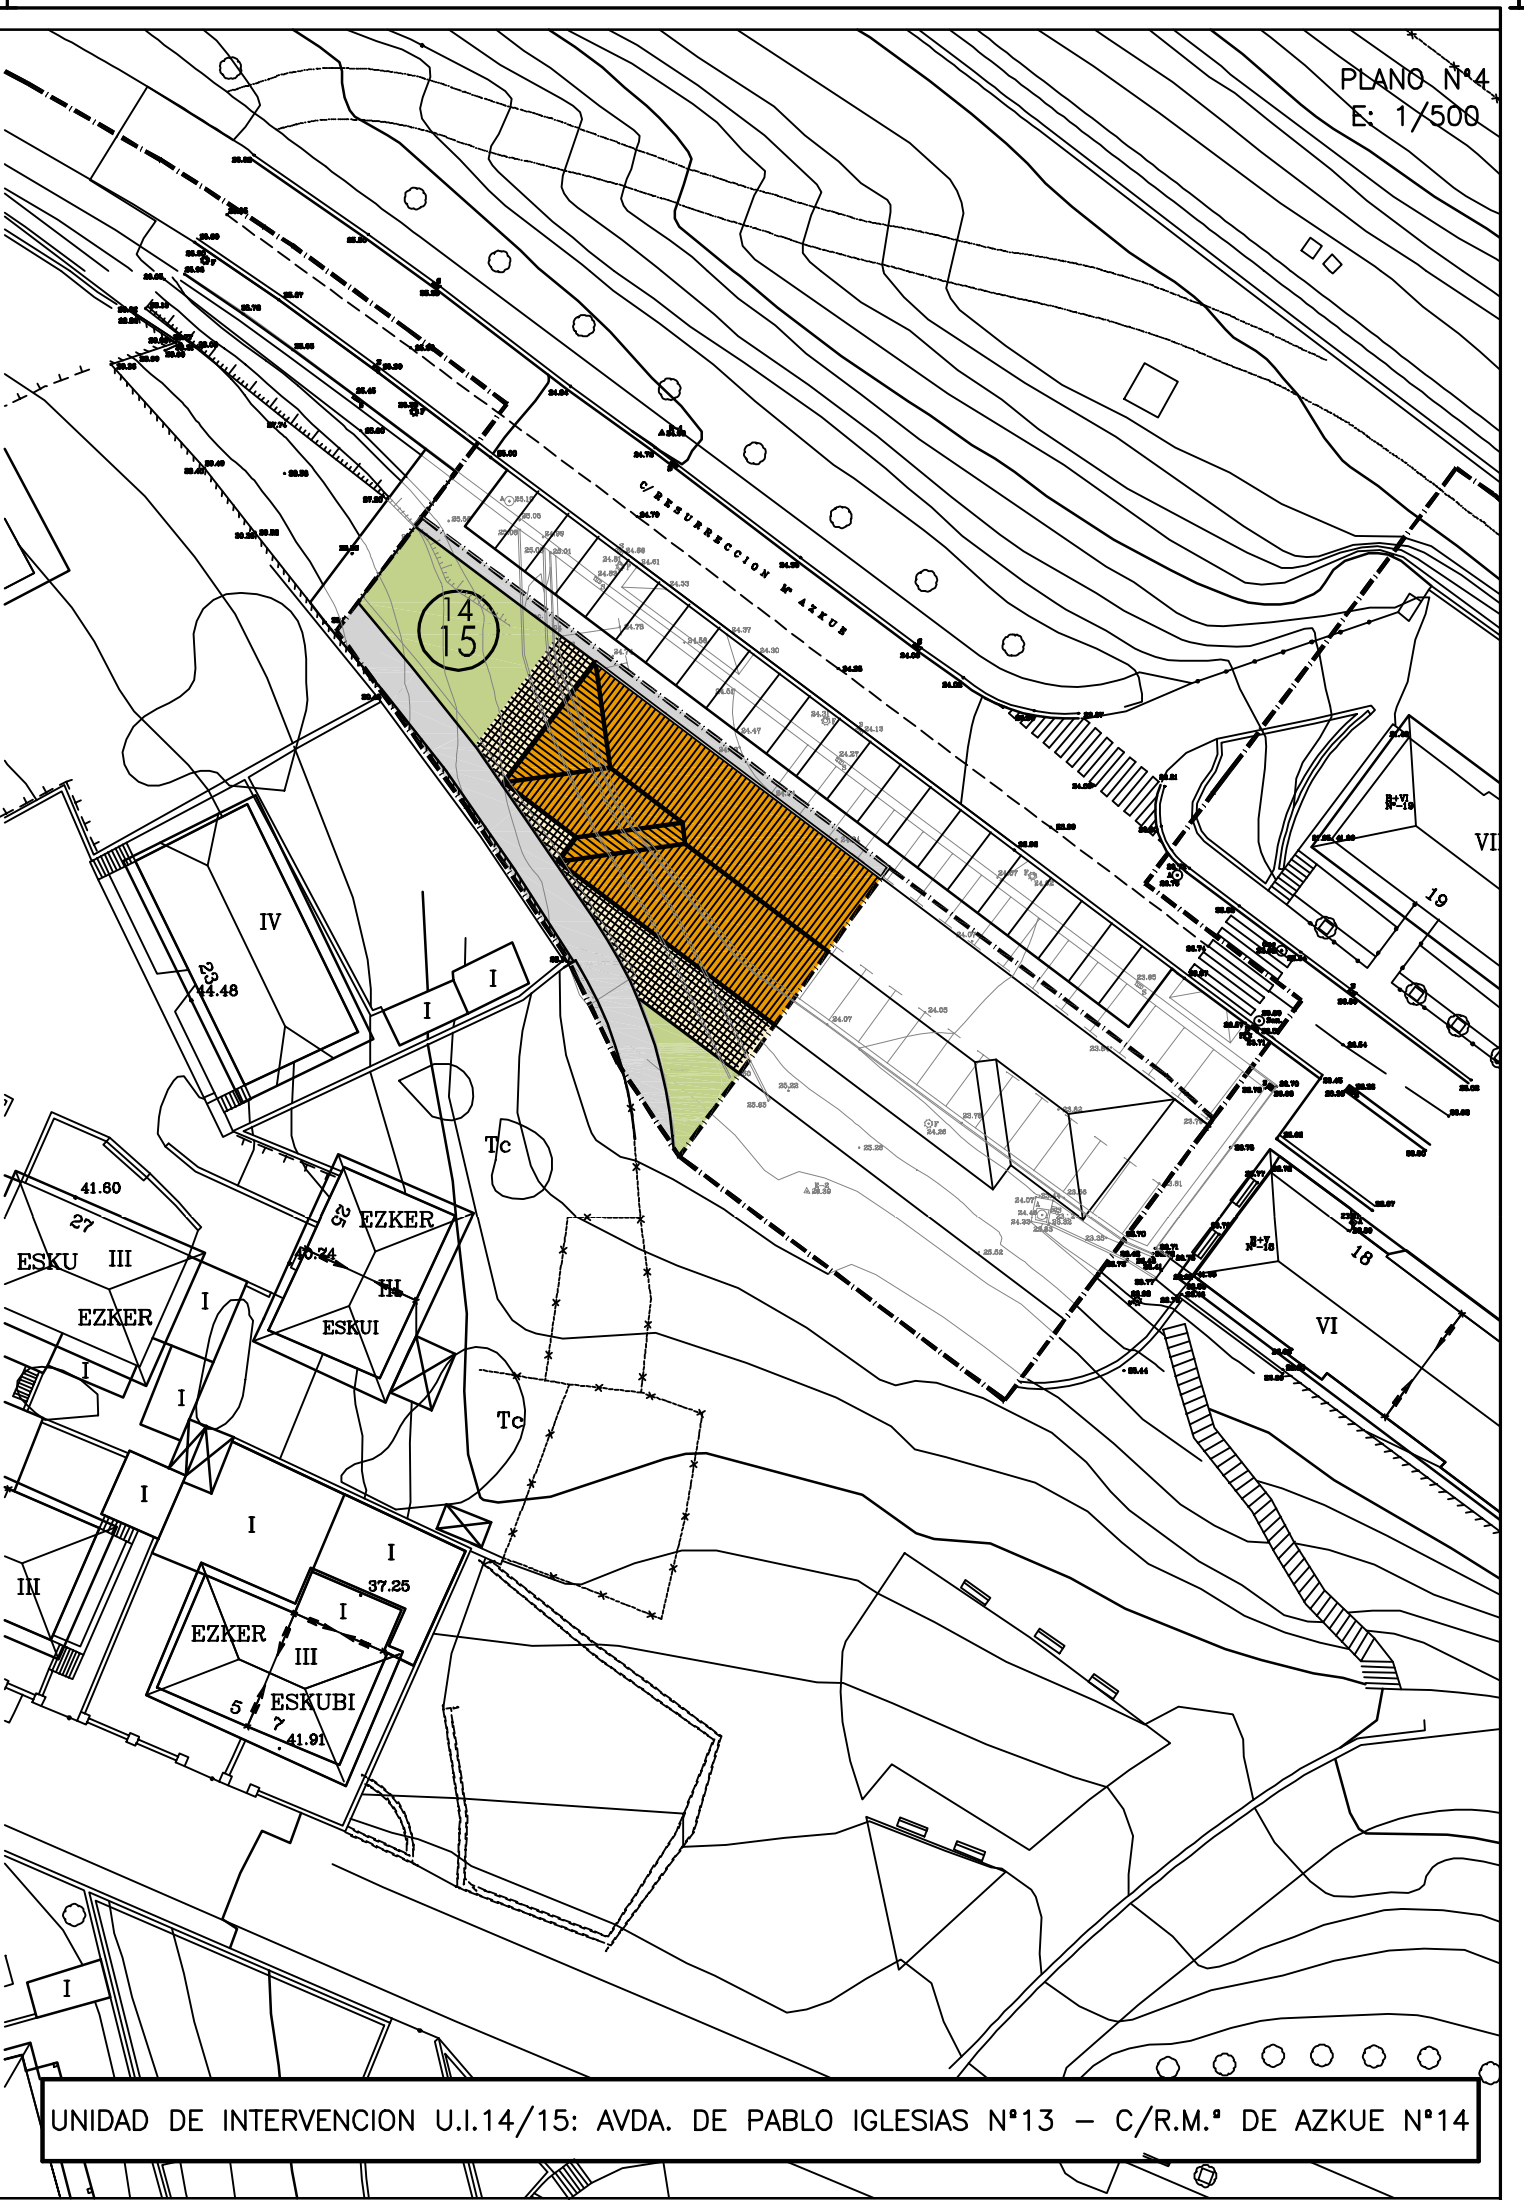

UNIDAD DE INTERVENCION U.I.14/15: AVDA. DE PABLO IGLESIAS N°13 - C/R.M.º DE AZKUE N°14

PLANO N°4
E: 1/500

AYUNTAMIENTO DE ERRETERIA
2ª Modificación del PGOU
APROBACION INICIAL
NORMAS URBANISTICAS PARTICULARES



ERRETERIAKO UDALA
Plan Orokorraren Bigarren aldaketa
HASIERAKO ONARPENA
HIRIGINTZAKO ARAU PARTIKULARRAK

U.I.14/15: Avda. de Pablo Iglesias nº 13 – C/ R. Mª de Azkue nº 14
14/15: Pablo Iglesias etorbidea 13 – R. Mª de Azkue 14

ORDENACION

E: 1/500

ORDENAZIOA

Agosto 2006
2006ko Abuztua

OFICINA TECNICA MUNICIPAL
UDAL BULEGO TEKNIKOA