


DEFINICION GEOMETRICA. ALINEACIONES Y RASANTES.

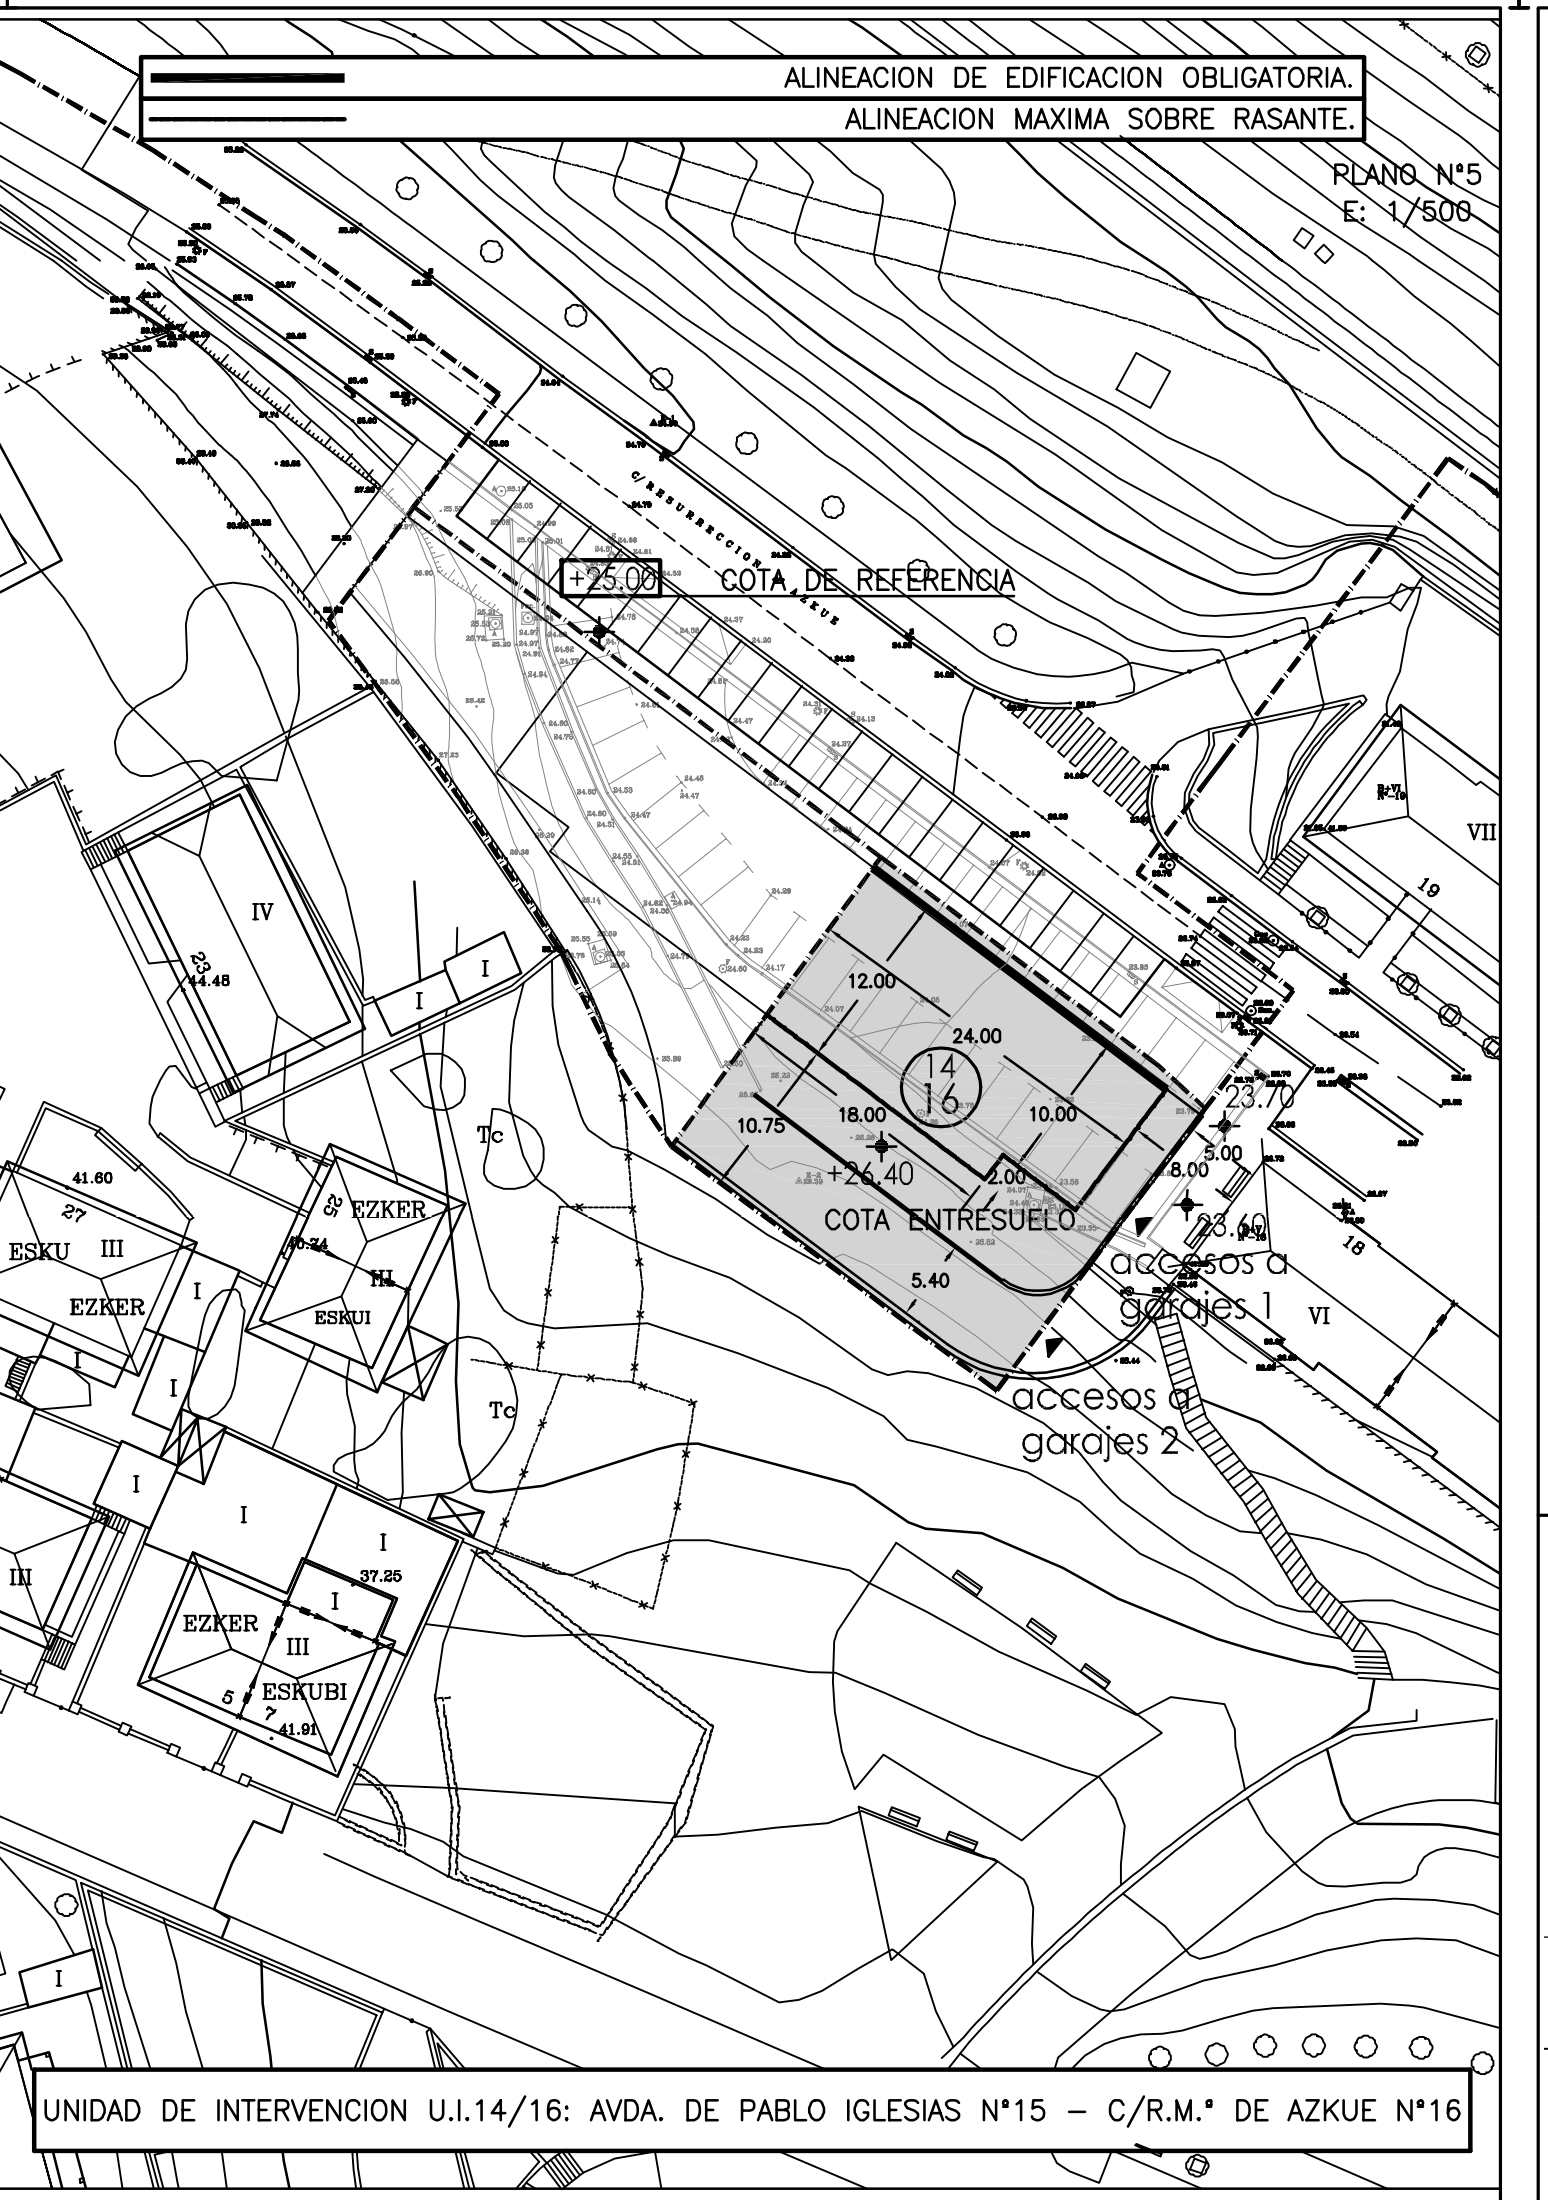

UNIDAD DE INTERVENCION U.I.14/16: AVDA. DE PABLO IGLESIAS N°15 - C/R.M.º DE AZKUE N°16

PLANO N°5
E: 1/500

AYUNTAMIENTO DE ERRETERIA



ERRETERIAKO UDALA

2ª Modificación del PGOU
APROBACION INICIAL

Plan Orokorraren Bigarren aldaketa
HASIERAKO ONARPENA

NORMAS URBANISTICAS PARTICULARES

HIRIGINTZAKO ARAU PARTIKULARRAK

U.I.14/16: Avda. de Pablo Iglesias nº 15 – C/ R. Mª de Azkue nº 16
14/16: Avda Pablo Iglesias etorbidea 15 – R. Mª de Azkue 16

DEFINICION GEOMETRICA

E: 1/500

DEFINIZIO GEOMETRIKOA

Agosto 2006
2006ko Abuztua

OFICINA TECNICA MUNICIPAL
UDAL BULEGO TEKNIKOA