


OCUPACION MAXIMA DEL SUBSUELO. POSIBLES ACCESOS A GARAJES

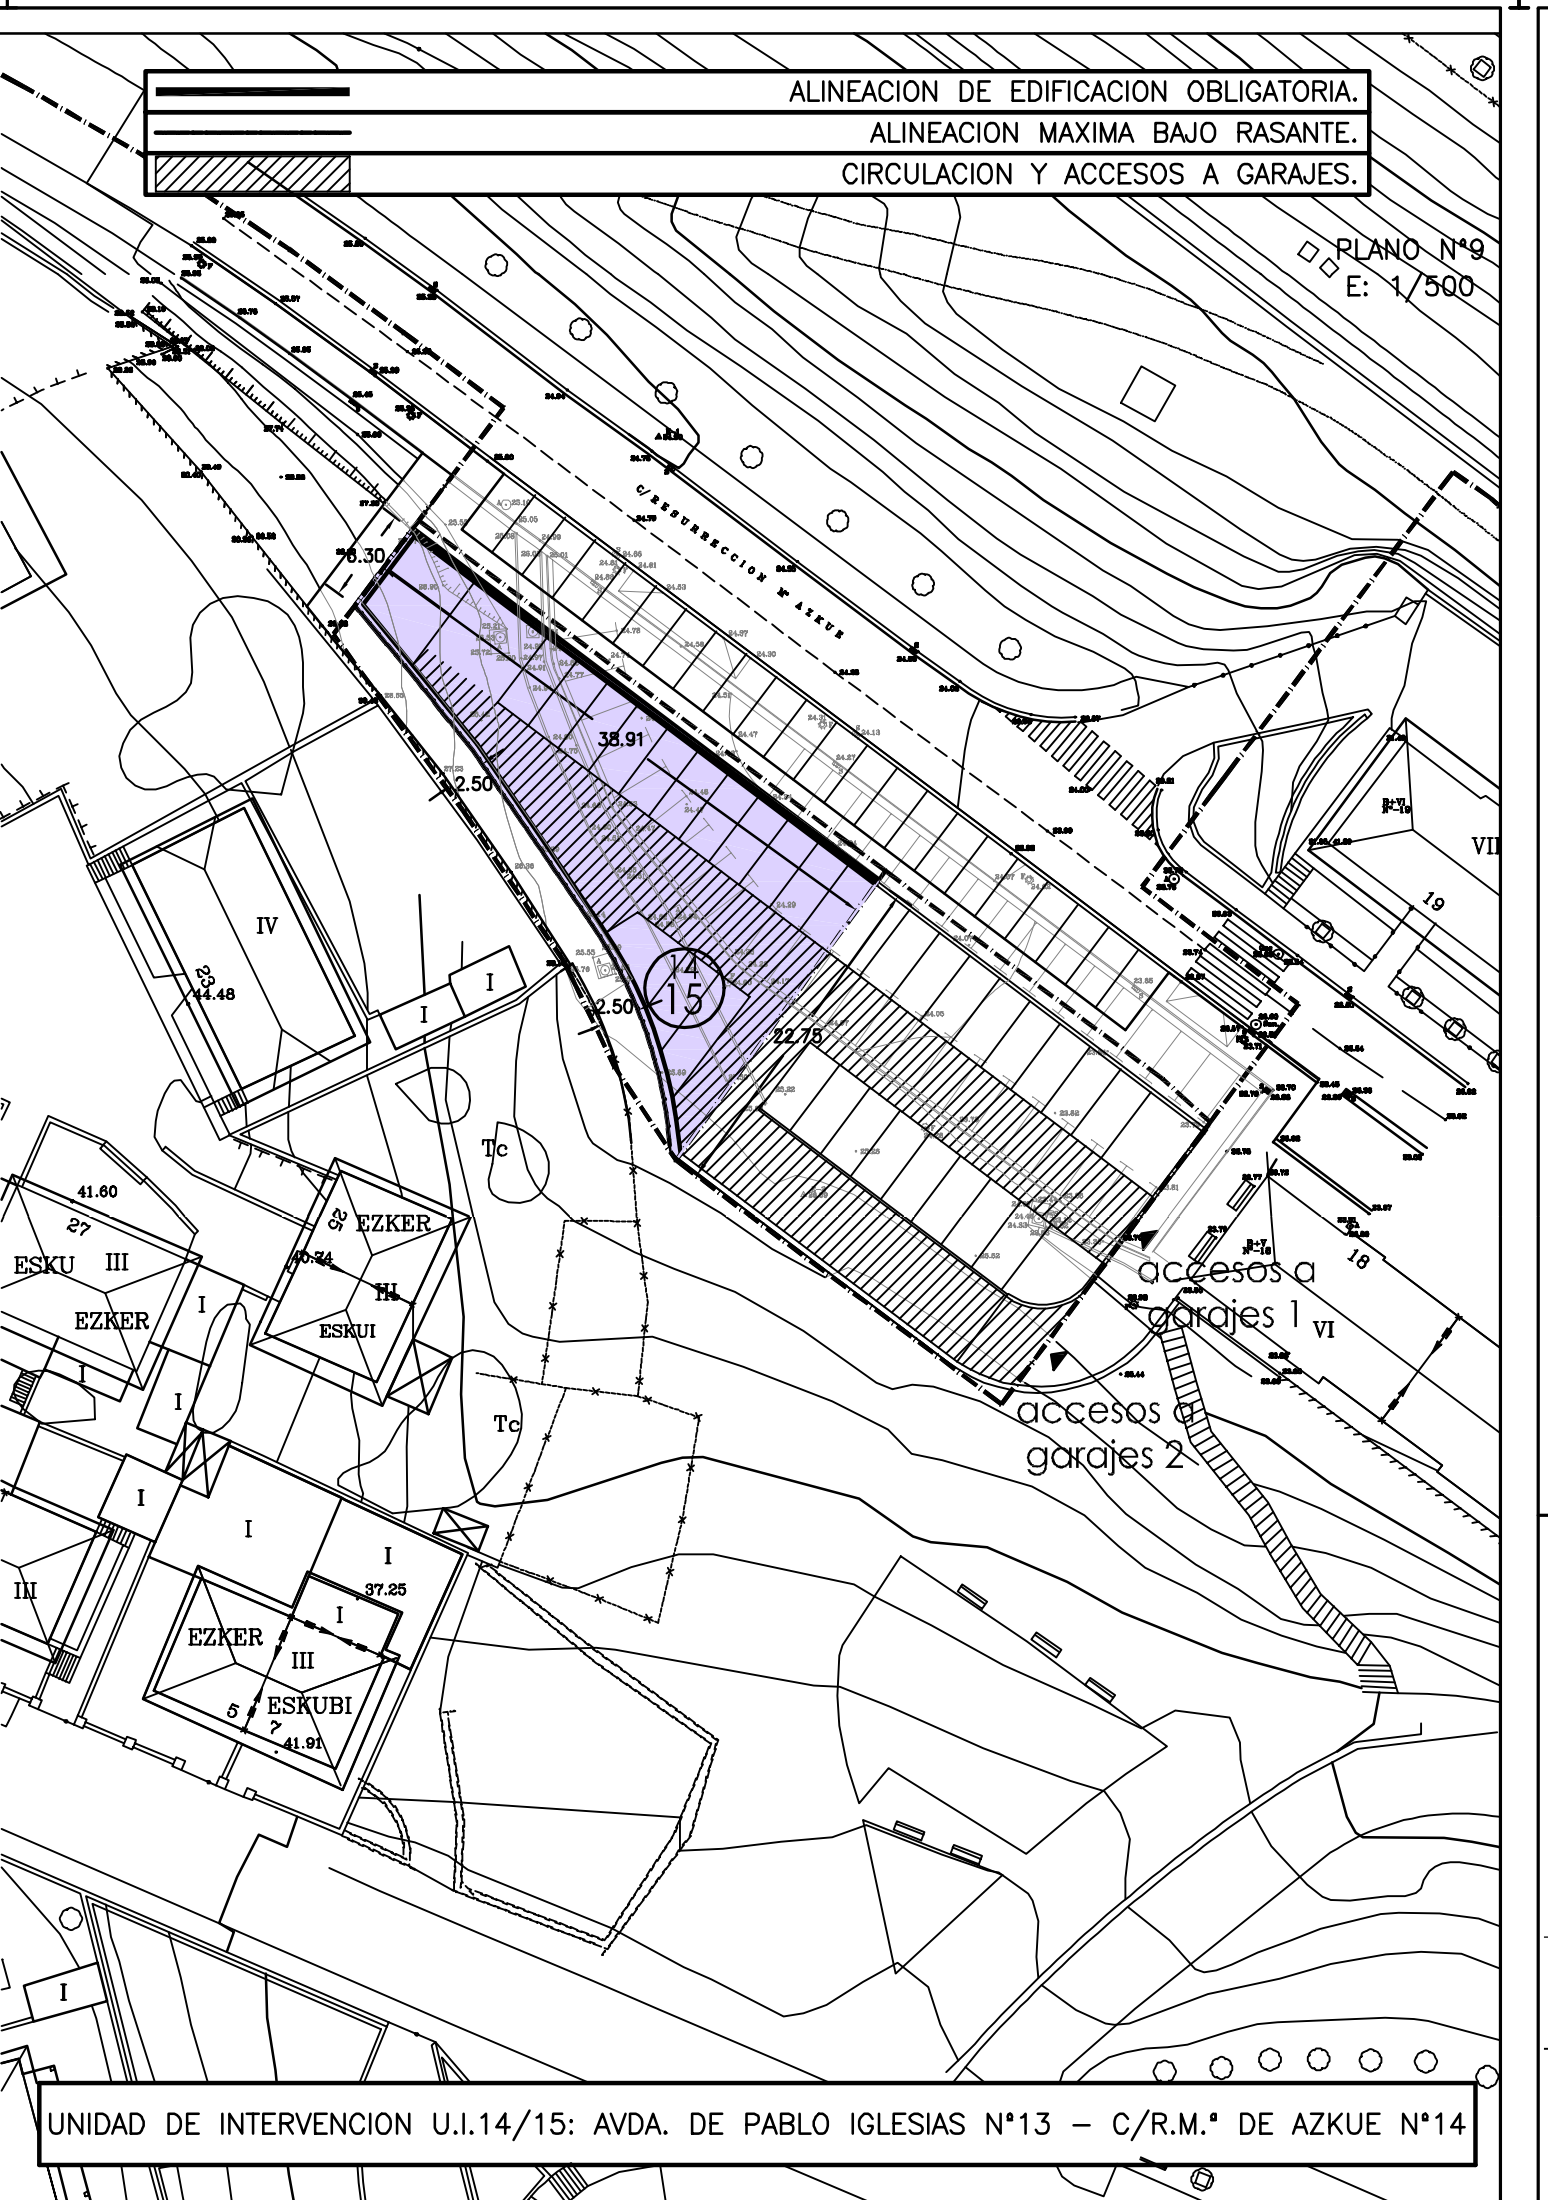

UNIDAD DE INTERVENCION U.I.14/15: AVDA. DE PABLO IGLESIAS N°13 - C/R.M.º DE AZKUE N°14

ALINEACION DE EDIFICACION OBLIGATORIA.
ALINEACION MAXIMA BAJO RASANTE.
CIRCULACION Y ACCESOS A GARAJES.

PLANO N°9
E: 1/500

AYUNTAMIENTO DE ERRETERIA



ERRETERIAKO UDALA

2ª Modificación del PGOU
APROBACION INICIAL

Plan Orokorraren Bigarren aldaketa
HASIERAKO ONARPENA

NORMAS URBANISTICAS PARTICULARES

HIRIGINTZAKO ARAU PARTIKULARRAK

U.I.14/15: Avda. de Pablo Iglesias nº 13 – C/ R. Mª de Azkue nº 14
14/15: Pablo Iglesias etorbidea 13 – R. Mª de Azkue 14

MAXIMA OCUPACION DEL SUBSUELO

E: 1/500

LURAZPI GEHIENGO OKUPAZIOA



Agosto 2006
2006ko Abuztua

OFICINA TECNICA MUNICIPAL
UDAL BULEGO TEKNIKOA