


OCUPACION MAXIMA DEL SUBSUELO. POSIBLES ACCESOS A GARAJES

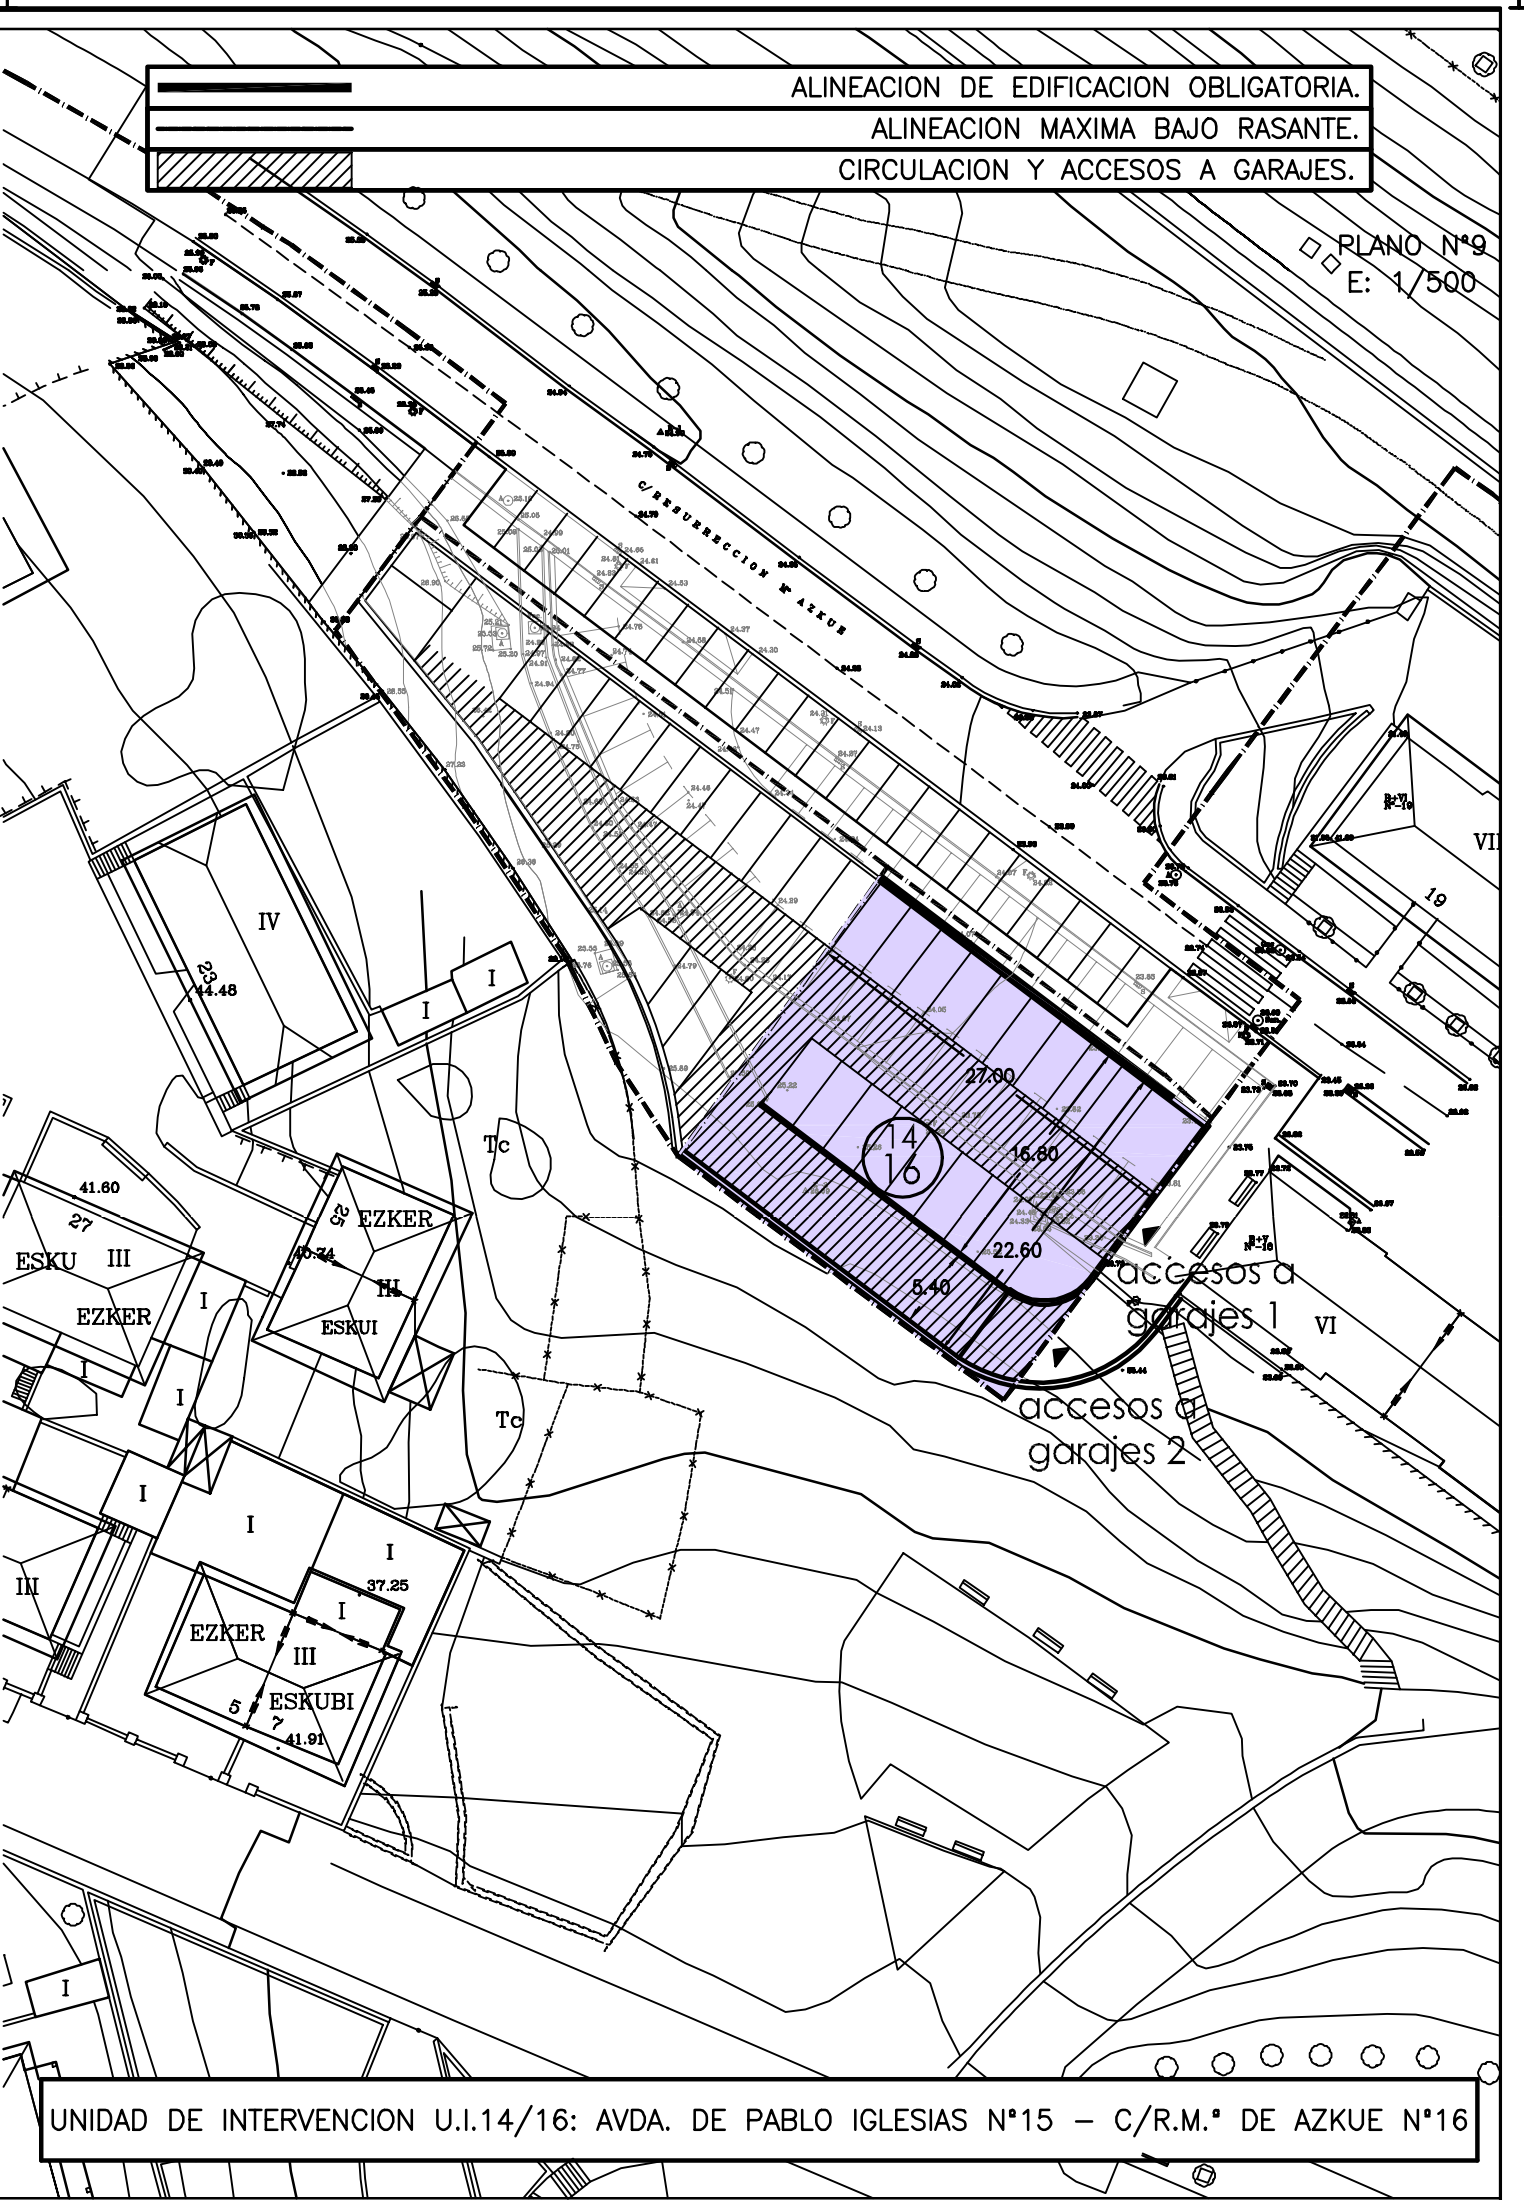

UNIDAD DE INTERVENCION U.I.14/16: AVDA. DE PABLO IGLESIAS Nº15 - C/R.M.º DE AZKUE Nº16

AYUNTAMIENTO DE ERRETERIA

2ª Modificación del PGOU

**APROBACION INICIAL**

NORMAS URBANISTICAS PARTICULARES



ERRETERIAKO UDALA

Plan Orokorraren Bigarren aldaketa

**HASIERAKO ONARPENA**

HIRIGINTZAKO ARAU PARTIKULARRAK

U.I.14/16: Avda. de Pablo Iglesias nº 15 – C/ R. Mª de Azkue nº 16

14/16: Avda Pablo Iglesias etorbidea 15 – R. Mª de Azkue 16

MAXIMA OCUPACION DEL SUBSUELO

E: 1/500



LURAZPI GEHIENGO OKUPAZIOA

Agosto 2006  
2006ko Abuztua

OFICINA TECNICA MUNICIPAL  
UDAL BULEGO TEKNIKOA

09