


REGIMEN DE USO Y DOMINIO DEL SUELO

CUADRO GENERAL DE DISTRIBUCION DE LAS SUPERFICIES		
ESPACIOS DE DOMINIO Y USO PUBLICO	513,76	51,64%
ESPACIOS DE DOMINIO Y USO PRIVADO (P. RESIDENCIAL)	480,99	48,36%

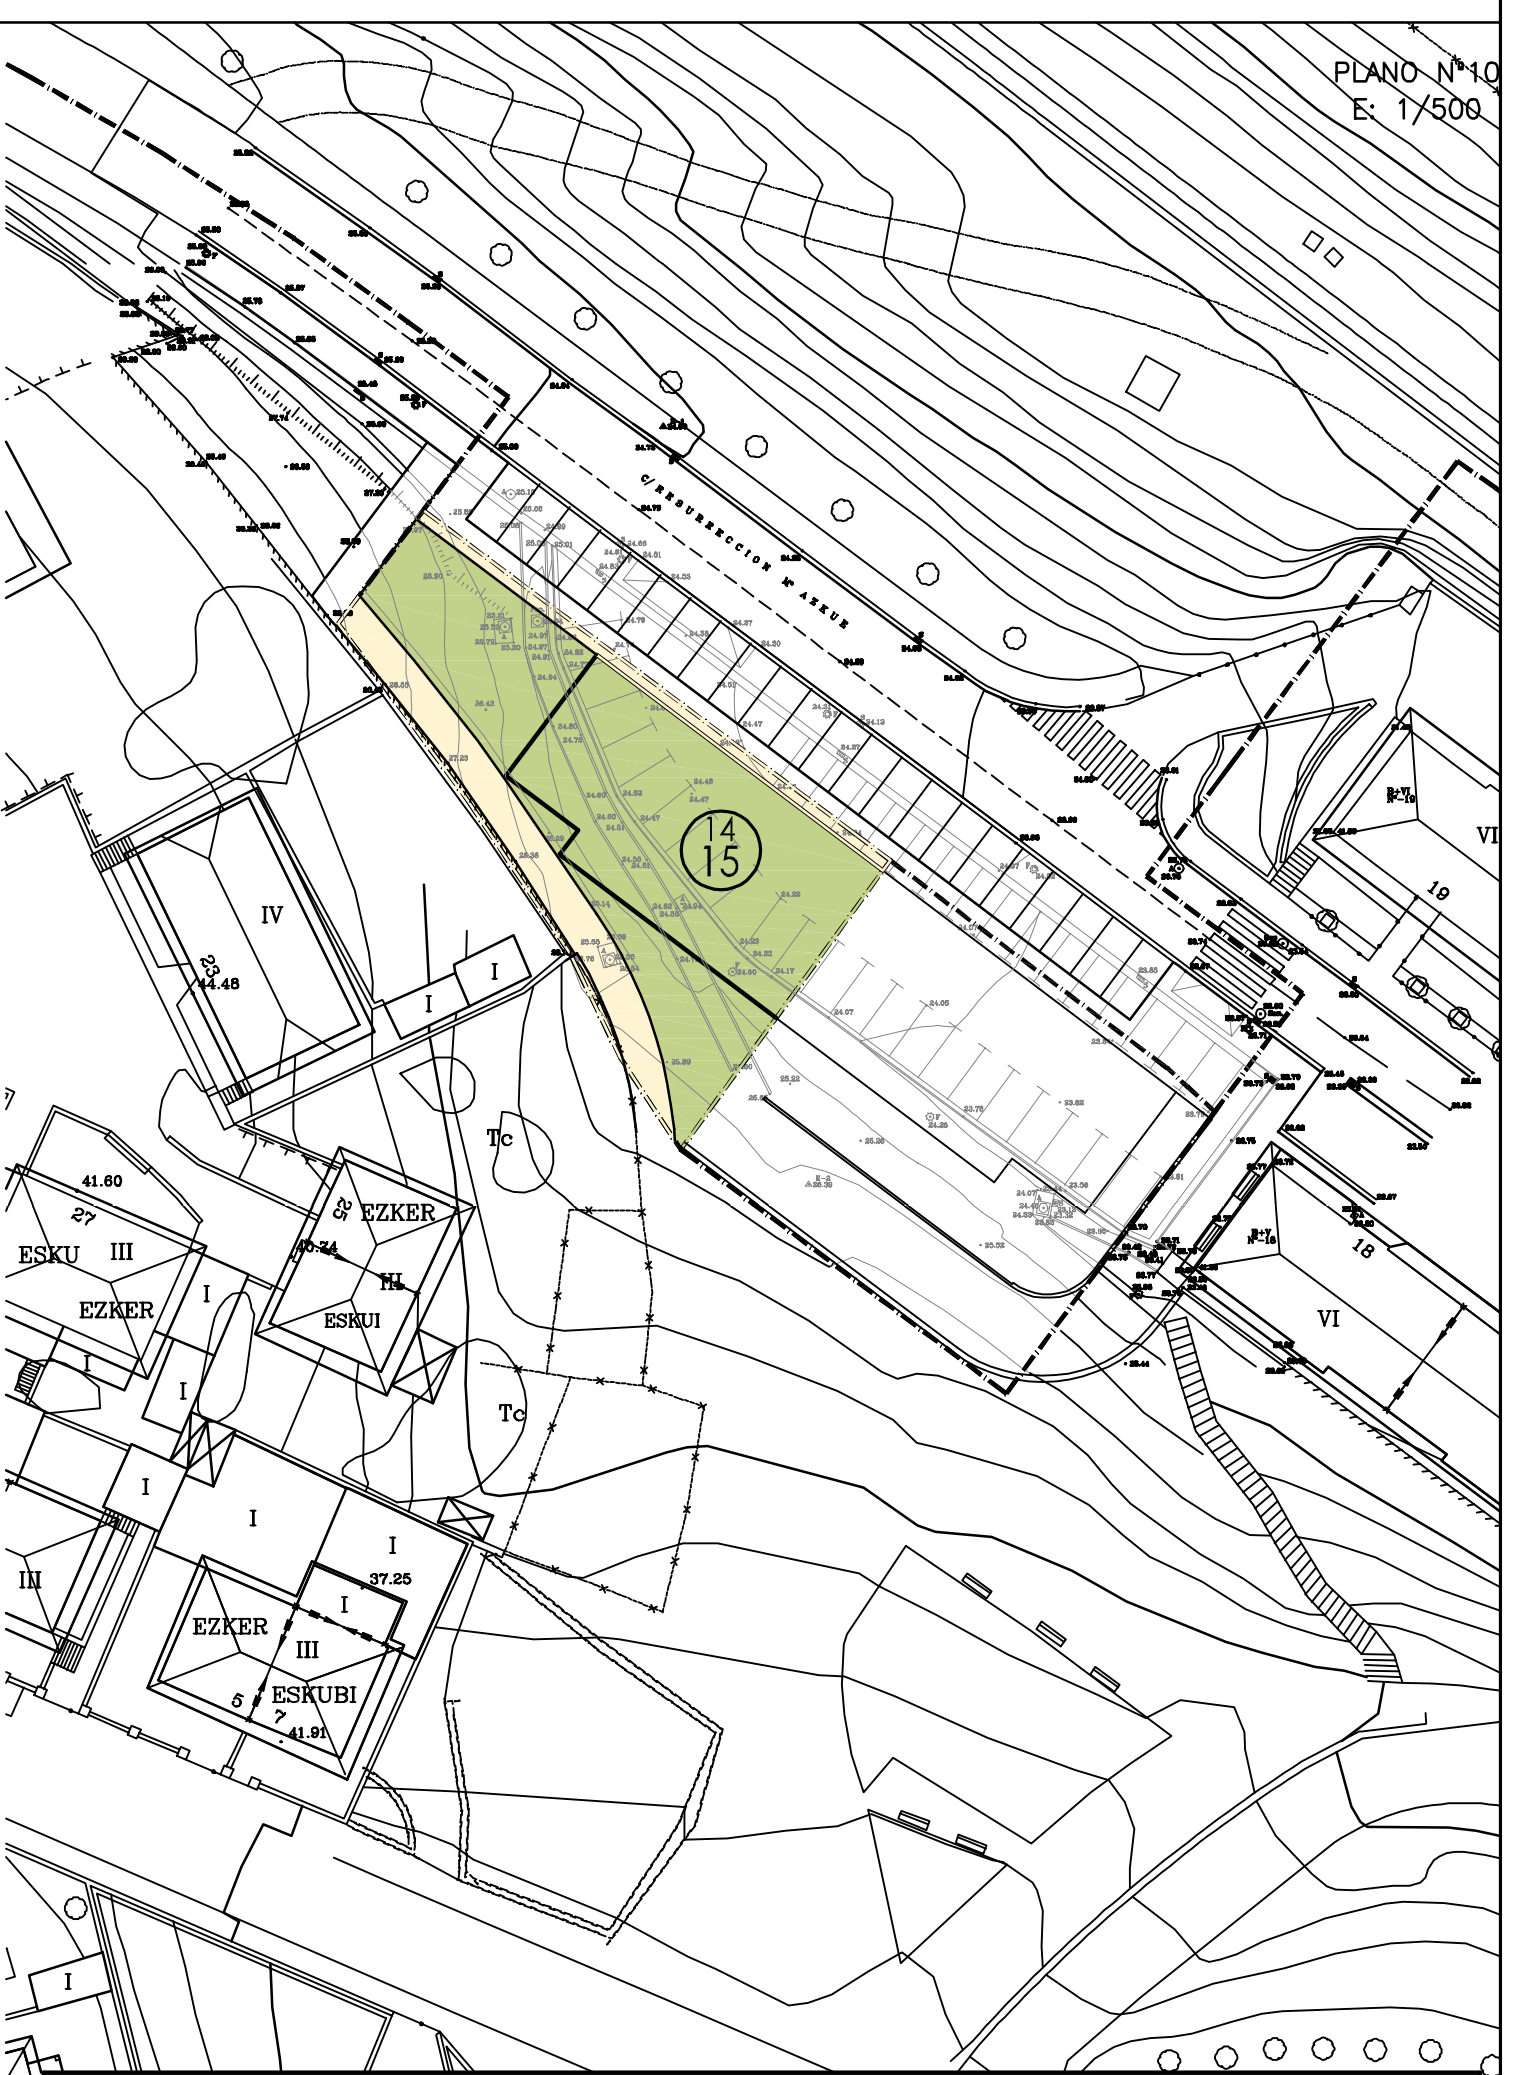

UNIDAD DE INTERVENCION U.I.14/15: AVDA. DE PABLO IGLESIAS N°13 - C/R.M.º DE AZKUE N°14

AYUNTAMIENTO DE ERRETERIA
 2ª Modificación del PGOU
 APROBACION INICIAL
 NORMAS URBANISTICAS PARTICULARES



ERRETERIAKO UDALA
 Plan Orokorraren Bigarren aldaketa
 HASIERAKO ONARPENA
 HIRIGINTZAKO ARAU PARTIKULARRAK

U.I.14/15: Avda. de Pablo Iglesias nº 13 – C/ R. Mª de Azkue nº 14
 14/15: Pablo Iglesias etorbidea 13 – R. Mª de Azkue 14

DOMINIO PUBLICO PRIVADO E: 1/500 PUBLICO-PRIBATU JABETZA



Agosto 2006
 2006ko Abuztua

OFICINA TECNICA MUNICIPAL
 UDAL BULEGO TEKNIKOA