


REGIMEN DE USO Y DOMINIO DEL SUELO

CUADRO GENERAL DE DISTRIBUCION DE LAS SUPERFICIES		
ESPACIOS DE DOMINIO Y USO PUBLICO	457,70	42,73%
ESPACIOS DE DOMINIO Y USO PRIVADO ( P. RESIDENCIAL)	613,55	57,27%

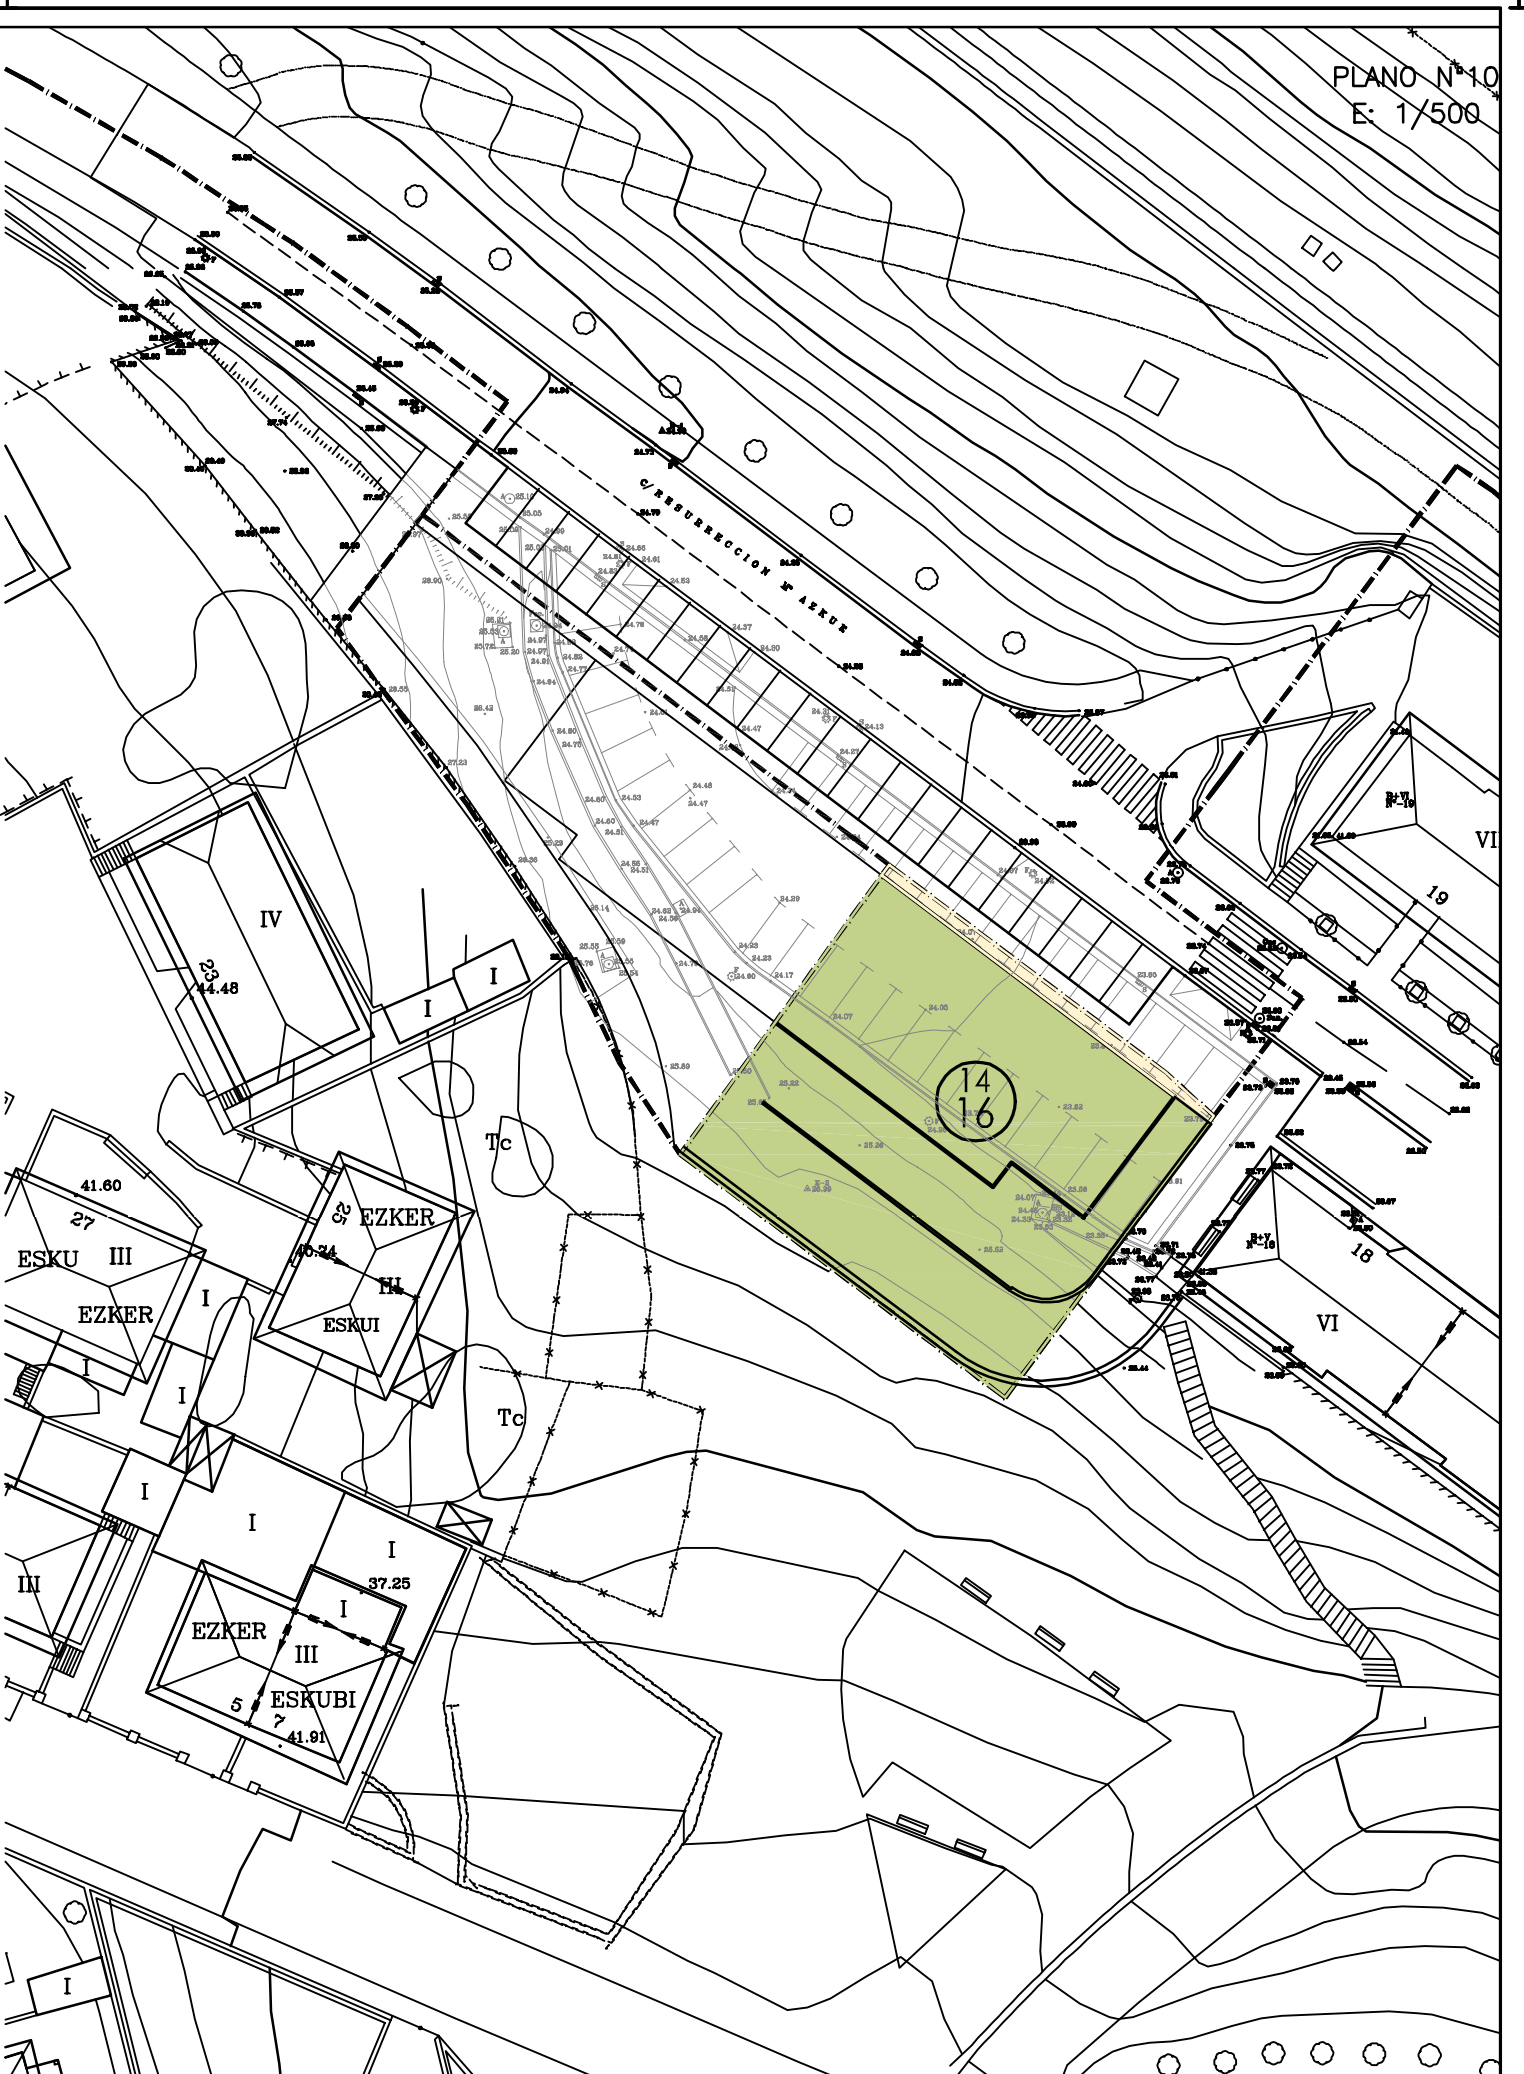

UNIDAD DE INTERVENCION U.I.14/16: AVDA. DE PABLO IGLESIAS N°15 - C/R.M.º DE AZKUE N°16

PLANO N°10  
E: 1/500

AYUNTAMIENTO DE ERRETERIA



ERRETERIAKO UDALA

2ª Modificación del PGOU  
APROBACION INICIAL

Plan Orokorraren Bigarren aldaketa  
HASIERAKO ONARPENA

NORMAS URBANISTICAS PARTICULARES

HIRIGINTZAKO ARAU PARTIKULARRAK

U.I.14/16: Avda. de Pablo Iglesias nº 15 – C/ R. Mª de Azkue nº 16  
14/16: Avda Pablo Iglesias etorbidea 15 – R. Mª de Azkue 16

DOMINIO PUBLICO PRIVADO

E: 1/500

PUBLIKO-PRIBATU JABETZA



Agosto 2006  
2006ko Abuztua

OFICINA TECNICA MUNICIPAL  
UDAL BULEGO TEKNIKOA