
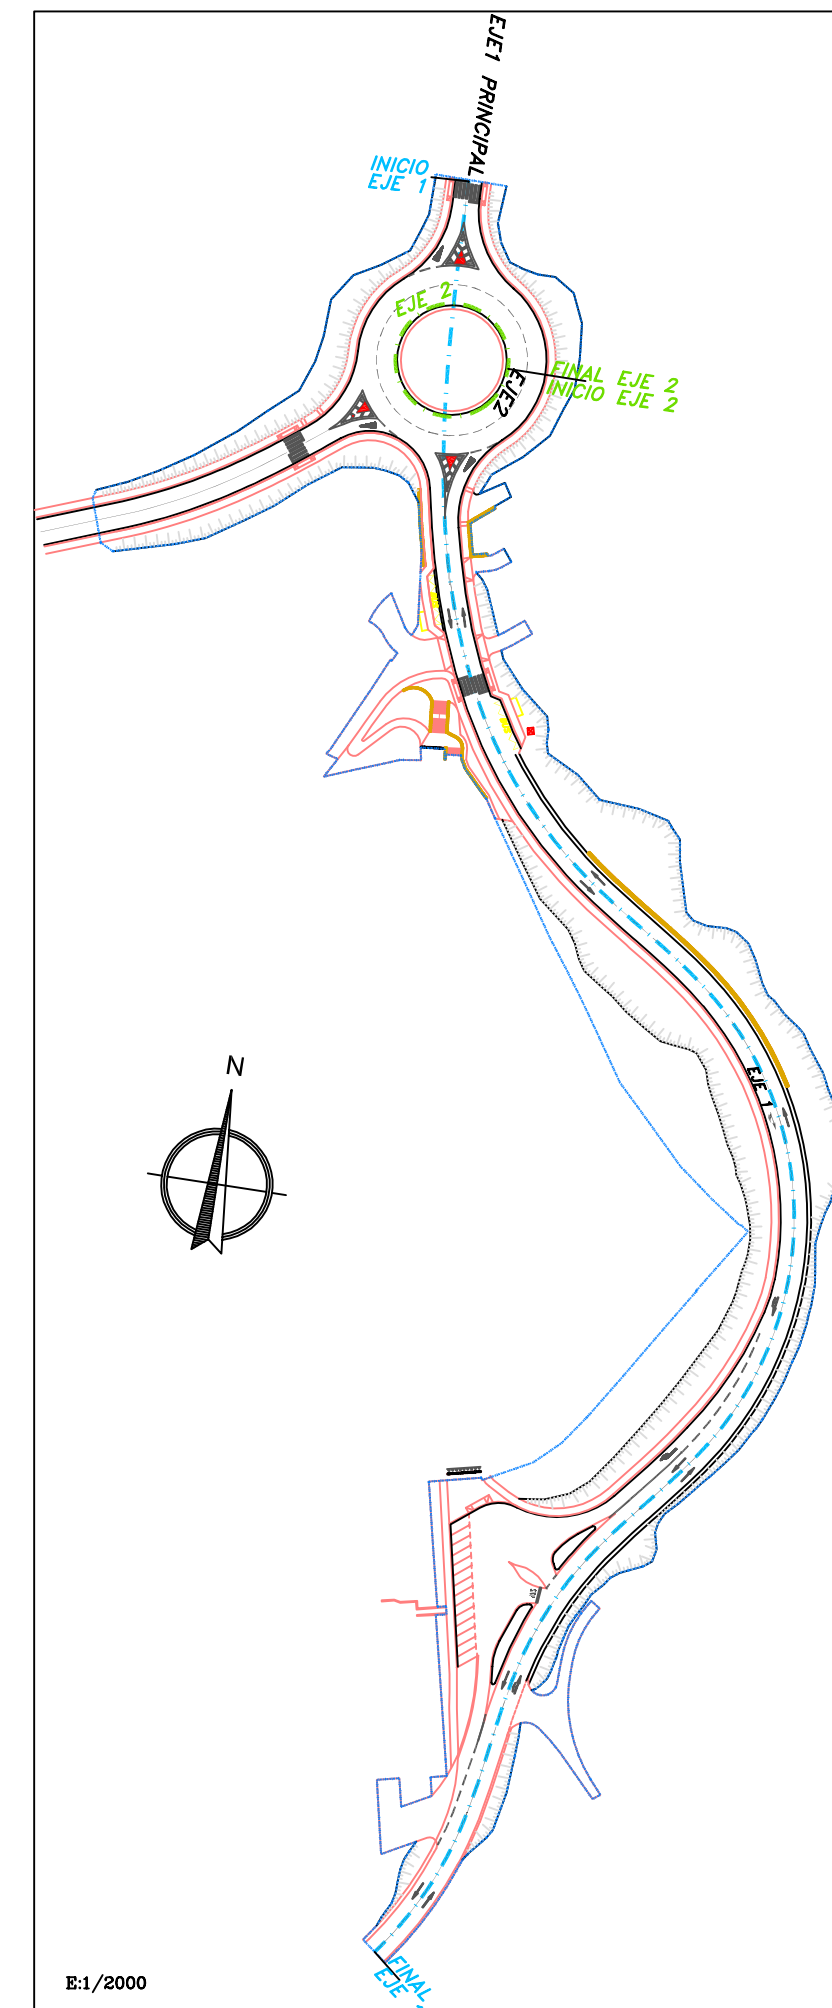


PLANO DE COMPARACION	
P.K.	
DISTANCIAS	AL ORIGEN
	PARCIALES
ORDENADAS	RASANTE
	TERRENO
COTAS REJAS	DESMONTE
	TERRAPLEN
ACUERDOS VERTICALES	
DIAGRAMA DE CURVATURAS	
DIAGRAMA DE PERALTES	BORDE DERECHO
	BORDE IZQUIERDO

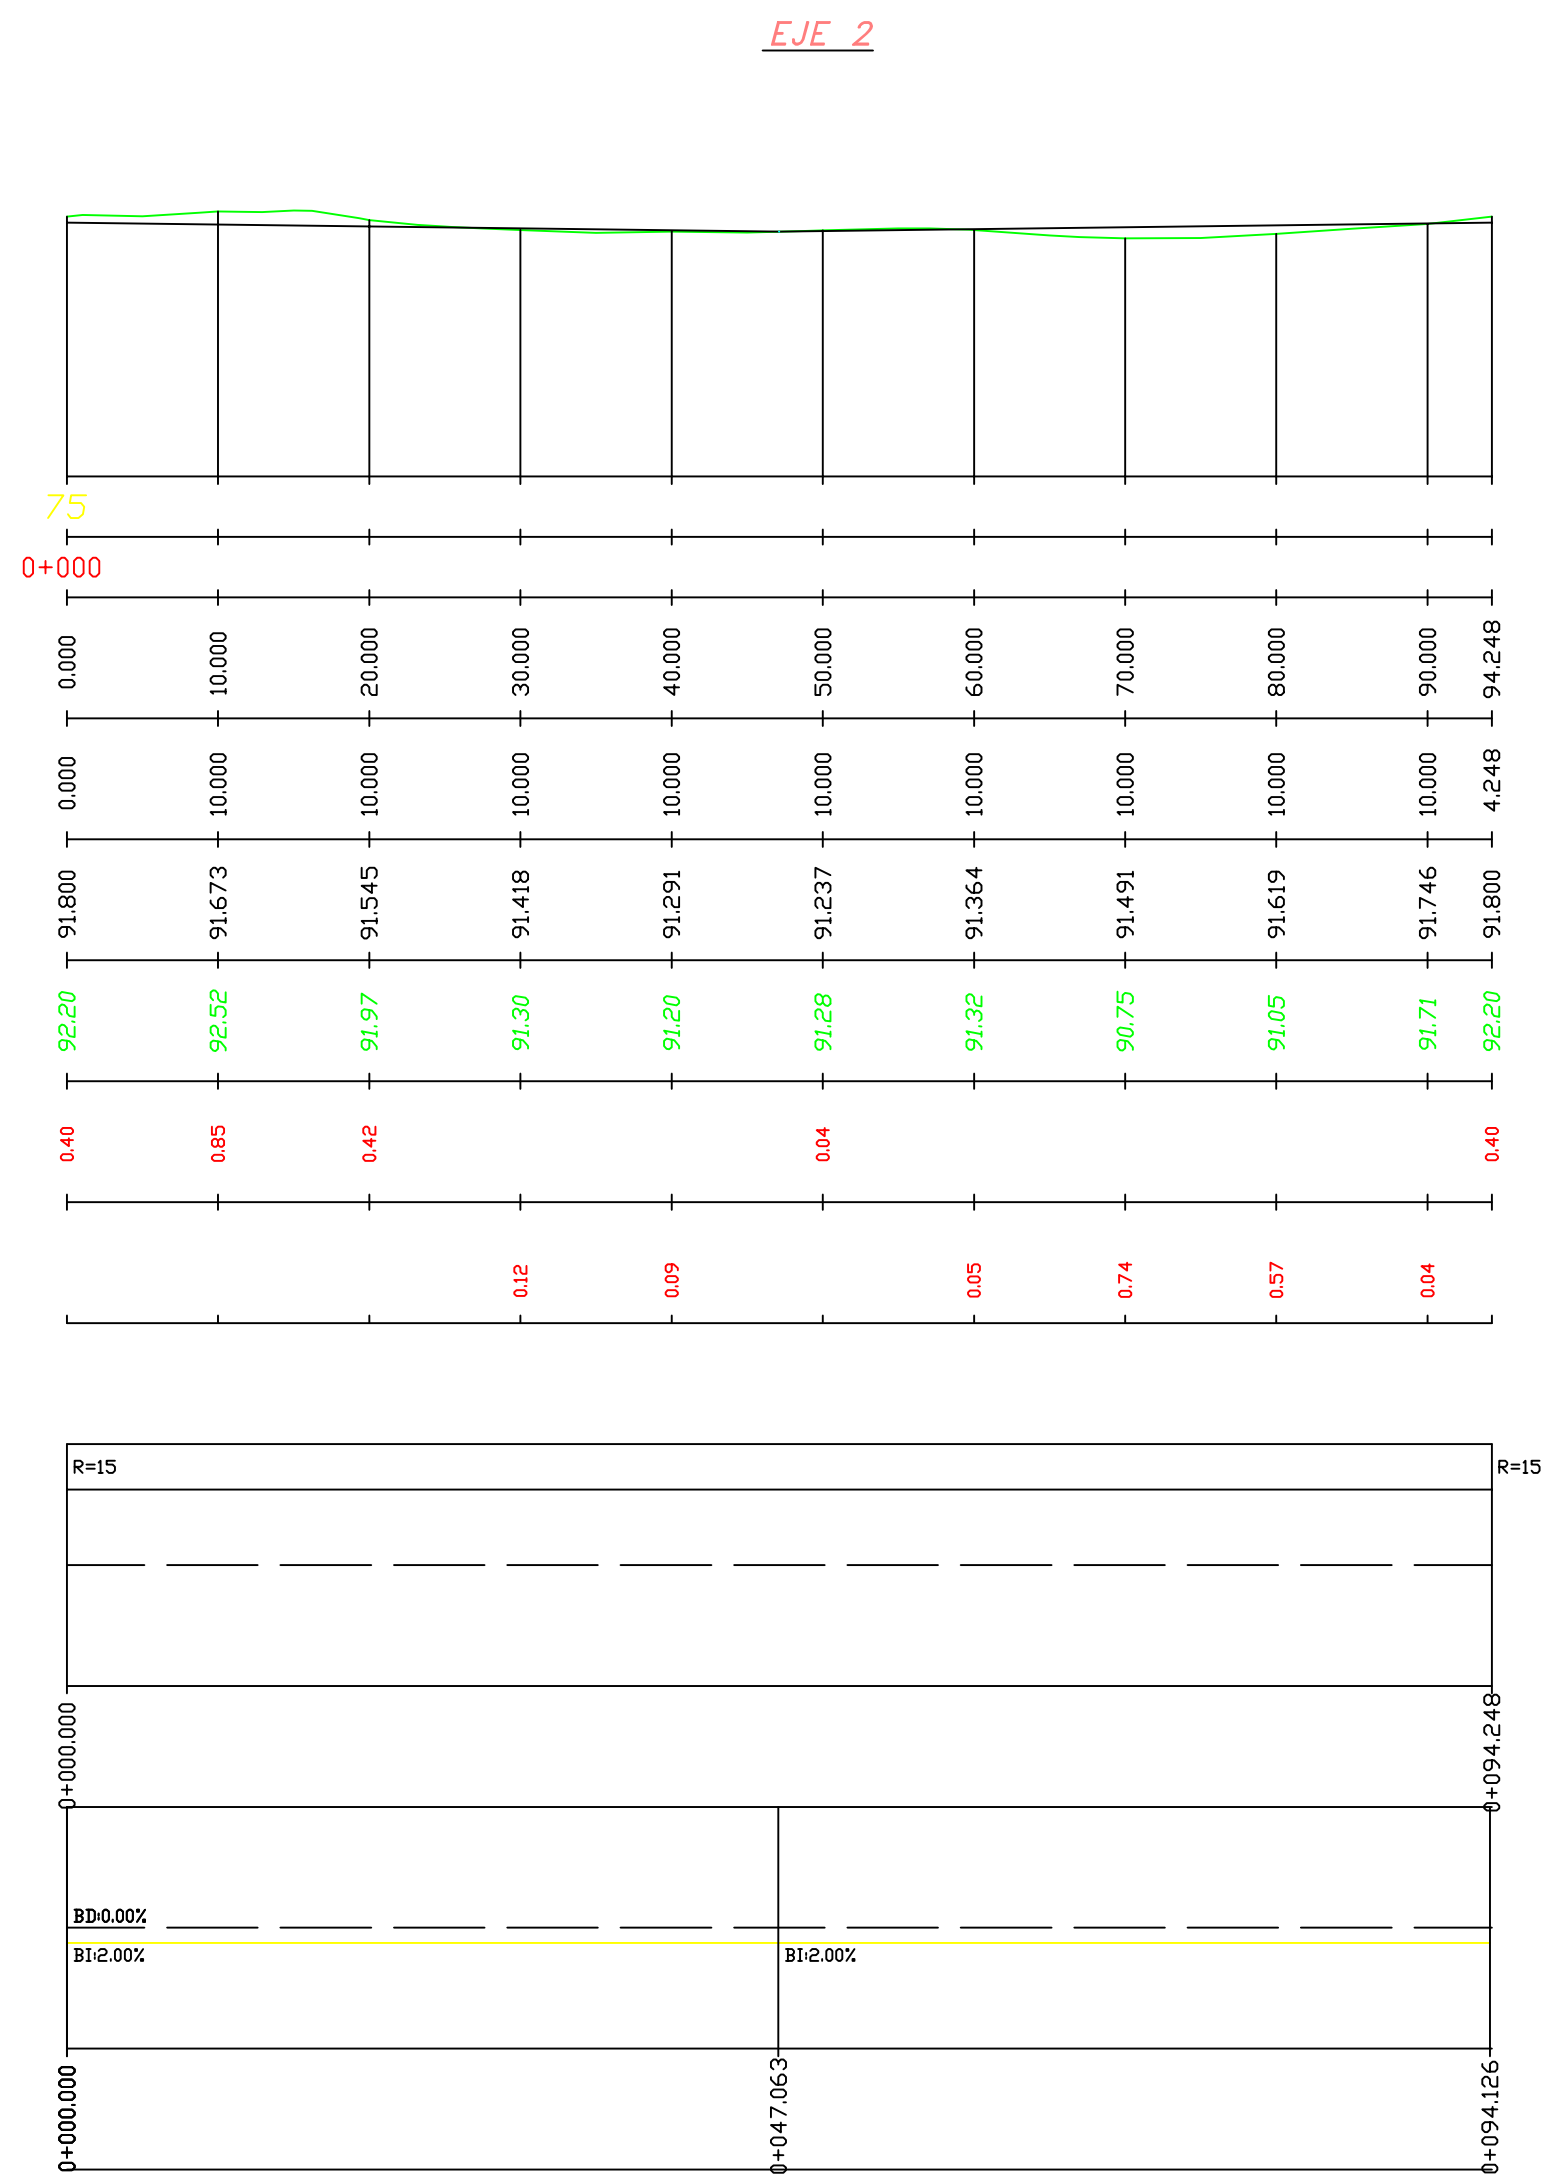

3ª MODIFICACION PUNTUAL DEL PGOU DE LA VILLA DE ERRETERIA REFERENTE A LA ADAPTACION DEL SECTOR 57 - PERUTXENE-SAGASTI A LA EDIFICABILIDAD MINIMA ESTABLECIDA EN LA LEY 2/2006

PROMOTOR:		AYUNTAMIENTO DE ERRETERIA		ERRETERIAKO UDALA	
EQUIPO TECNICO:		ARQUITECTOS: JOSE M ^a ALKORTA AZKUE CARMEN ALKORTA AZKUE		PLANO: RED VIARIA PERFILES LONGITUDINALES EJE 2 (VARIANTE DE ZENTOLEN DE LA CARRETERA GI-3672 EN ERRETERIA)	
ARQUITECTO TECNICO: JUAN MANUEL RAMILO		ARQUITECTO COLABORADOR: MARIAN ALONSO PEDRO		ESCALA: E.V. 1/500 E: 1/1.000	FECHA: MARZO 2.007
ASESORIA Y GESTION TECNICA LURBEL, S.L.				Nº: II.9.4.2	