


AMBITOS DE AFECCION		ERAGINDAKO EREMUAJ	
DOMINIO PUBLICO HIDRAULICO		URAREN HERRI JABARRA	
ZONA DE POLICIA (100 m)		POLIZI EREMUA (100 m)	
ZONA DE SERVIDUMBRE PARA USO PUBLICO (5 m)		HERRI ERABILERA KO ZORPEKO EREMUA (5 m)	

LIMITE DE COMUNIDAD		ERKIDEGOAREN MUGA	
LIMITE TERMINO MUNICIPAL		UDALERRIAREN MUGA	

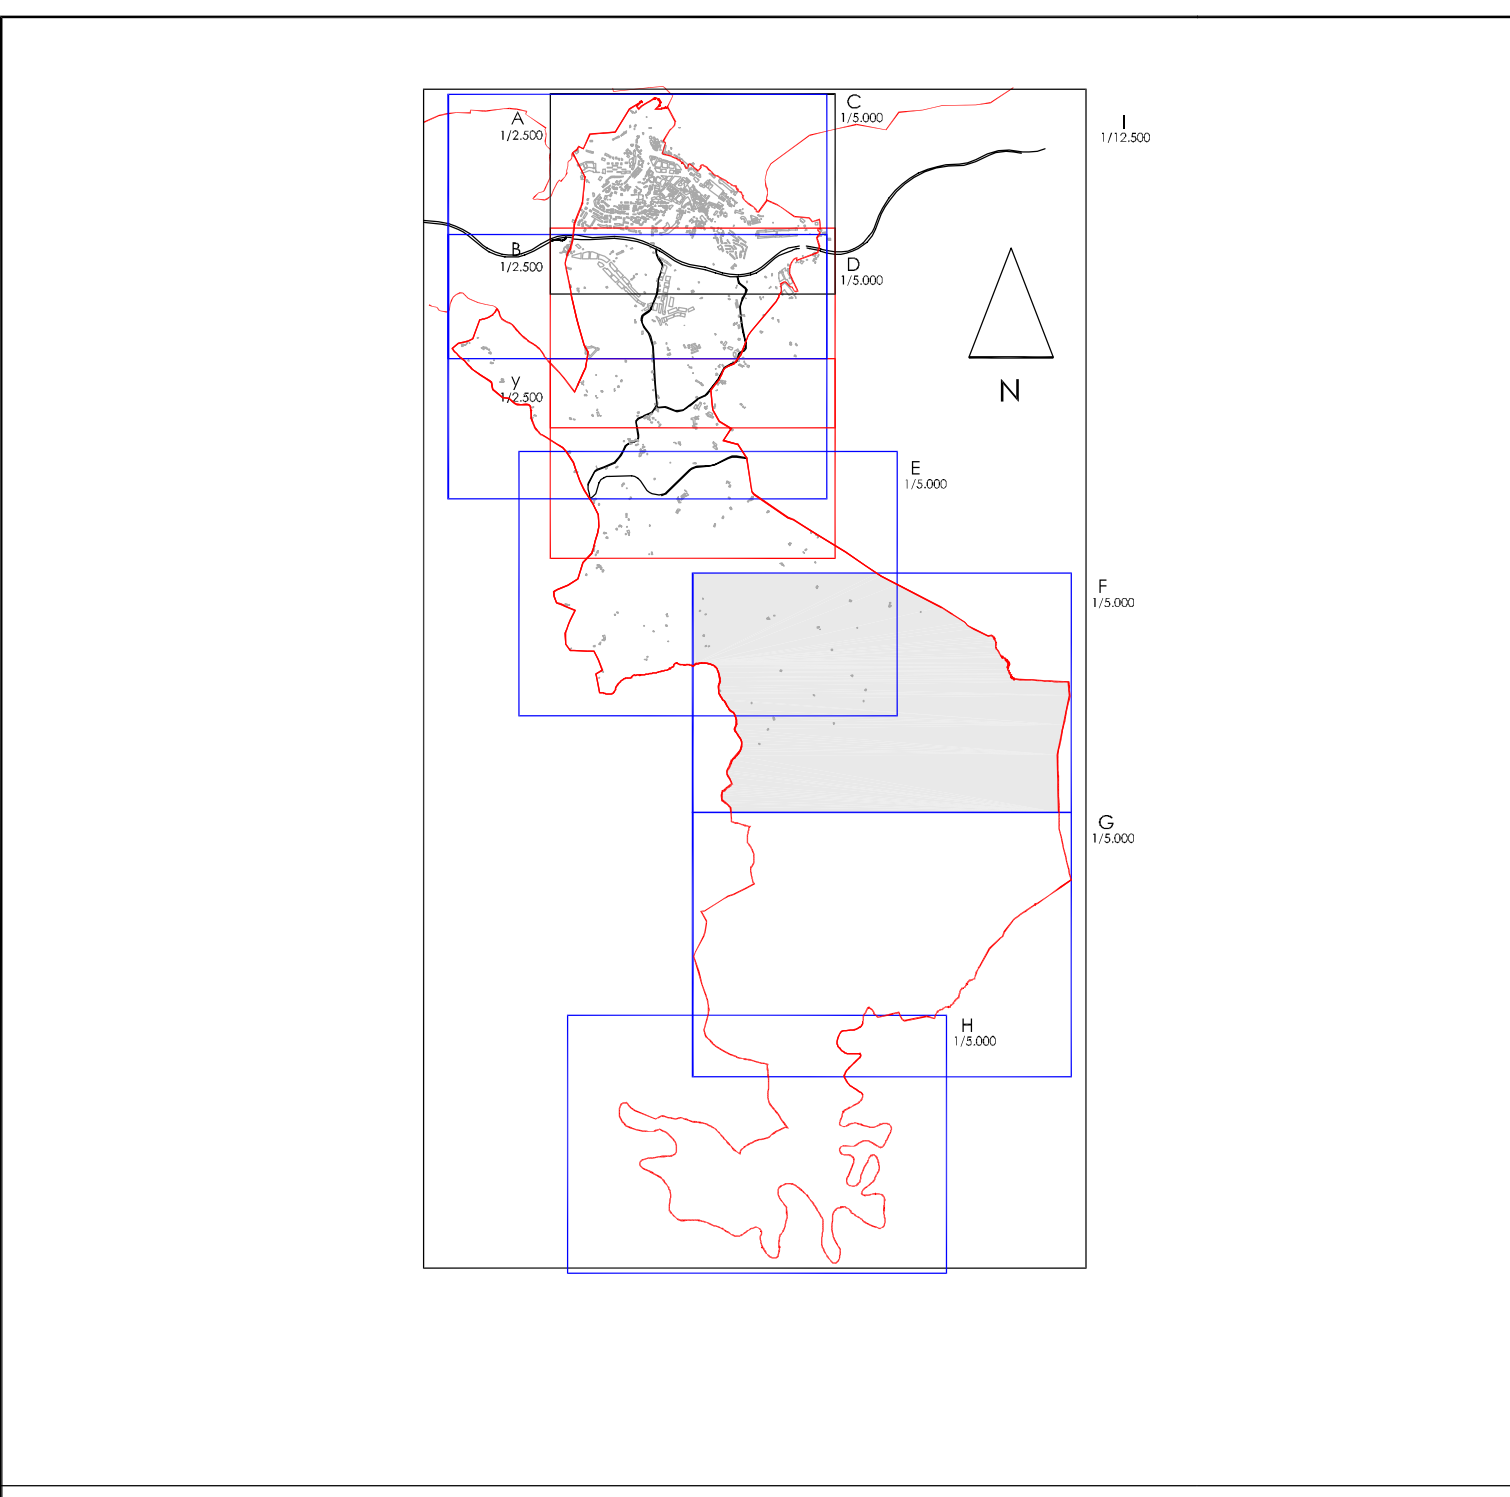

AYUNTAMIENTO DE ERRENTERIA PLAN GENERAL DE ORDENACION URBANA		ERRENTERIAKO UDALA HIRI ANTOLAMENDURAKO PLAN OROKORRA
Documento Refundido Adaptado al Acuerdo del Consejo de Diputados de 3 de febrero de 2004		Diputatu Kontseiluaren 2004ko otsailaren 3ko Erabakira Egokitulako Dokumentu Bategina
LEGISLACION SECTORIAL LEY 29/1985, DE AGUAS		ALORREZ ALORREKO LEGERIA 29/1985, URAREN LEGEA
AMBITOS DE AFECCION	E: 1/5.000	ERAGINDAKO EREMUAJ
Abril 2004 2004ko Apirila	OFICINA DEL PLAN GENERAL PLAN OROKORRAREN BULEGOA	I.IV.02.F.