



PERFIL A-A


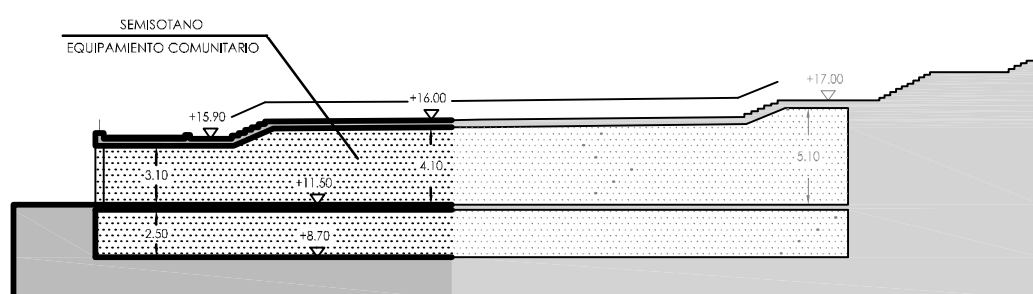


PERFIL B-B

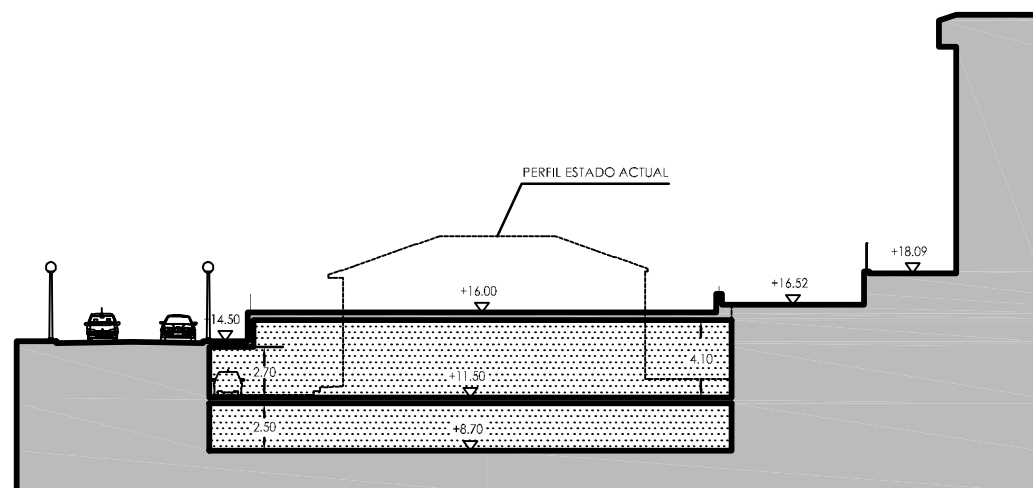


PERFIL C-C

PERFILES LONGITUDINALES Y TRANSVERSALES DE LA ORDENACION PLANTEADA

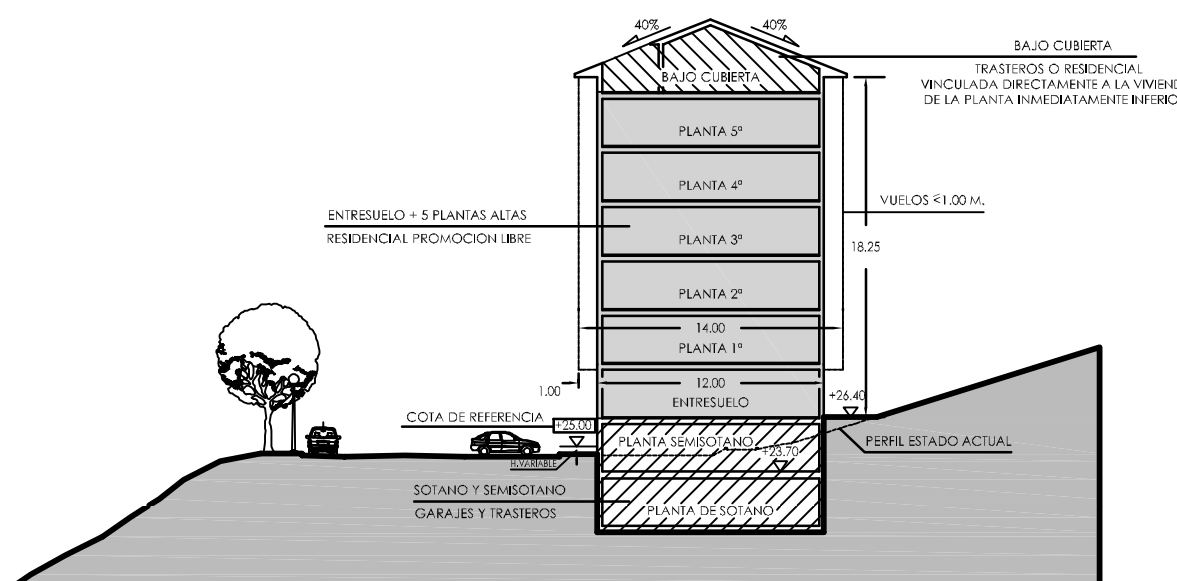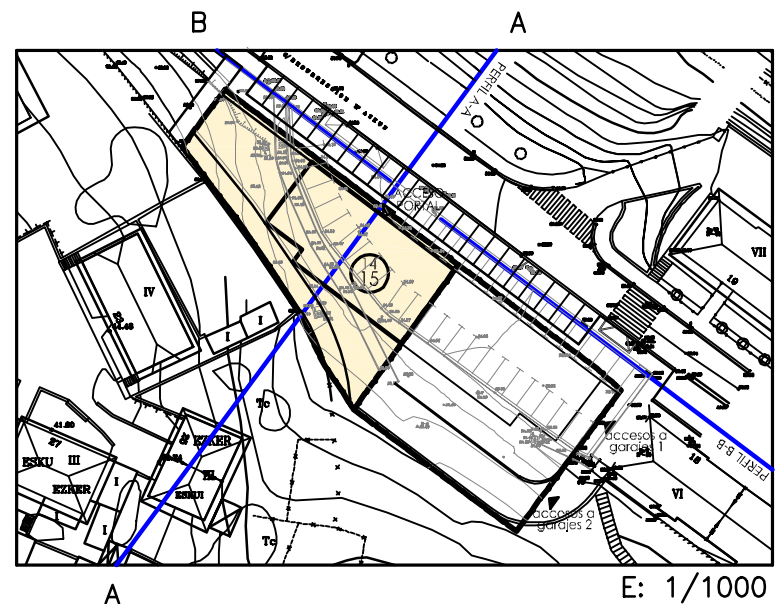

PERFIL A-A

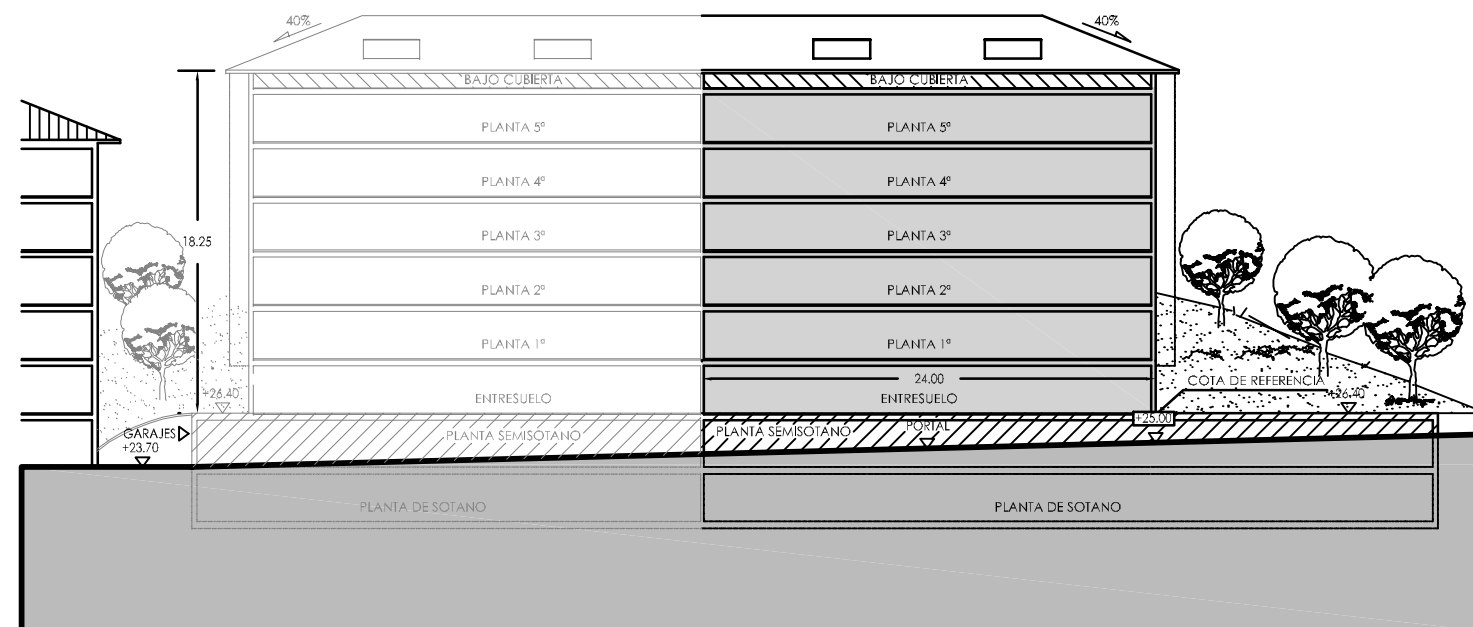

PERFIL B-B

UNIDAD DE INTERVENCION U.I.14/15: AVDA. DE PABLO IGLESIAS N°13 - C/R.M.º DE AZKUE N°14

AYUNTAMIENTO DE ERRETERIA



ERRETERIAKO UDALA

2ª Modificación del PGOU  
APROBACION INICIAL

Plan Orokorraren Bigarren aldaketa  
HASIERAKO ONARPENA

NORMAS URBANISTICAS PARTICULARES

HIRIGINTZAKO ARAU PARTIKULARRAK

U.I.14/15: Avda. de Pablo Iglesias nº 13 - C/ R. Mº de Azkue nº 14  
14/15: Pablo Iglesias etorbidea 13 - R. Mº de Azkue 14

PERFILES

E: 1/400

PROFILAK

Agosto 2006  
2006ko Abuztua

OFICINA TECNICA MUNICIPAL  
UDAL BULEGO TEKNIKOA

08