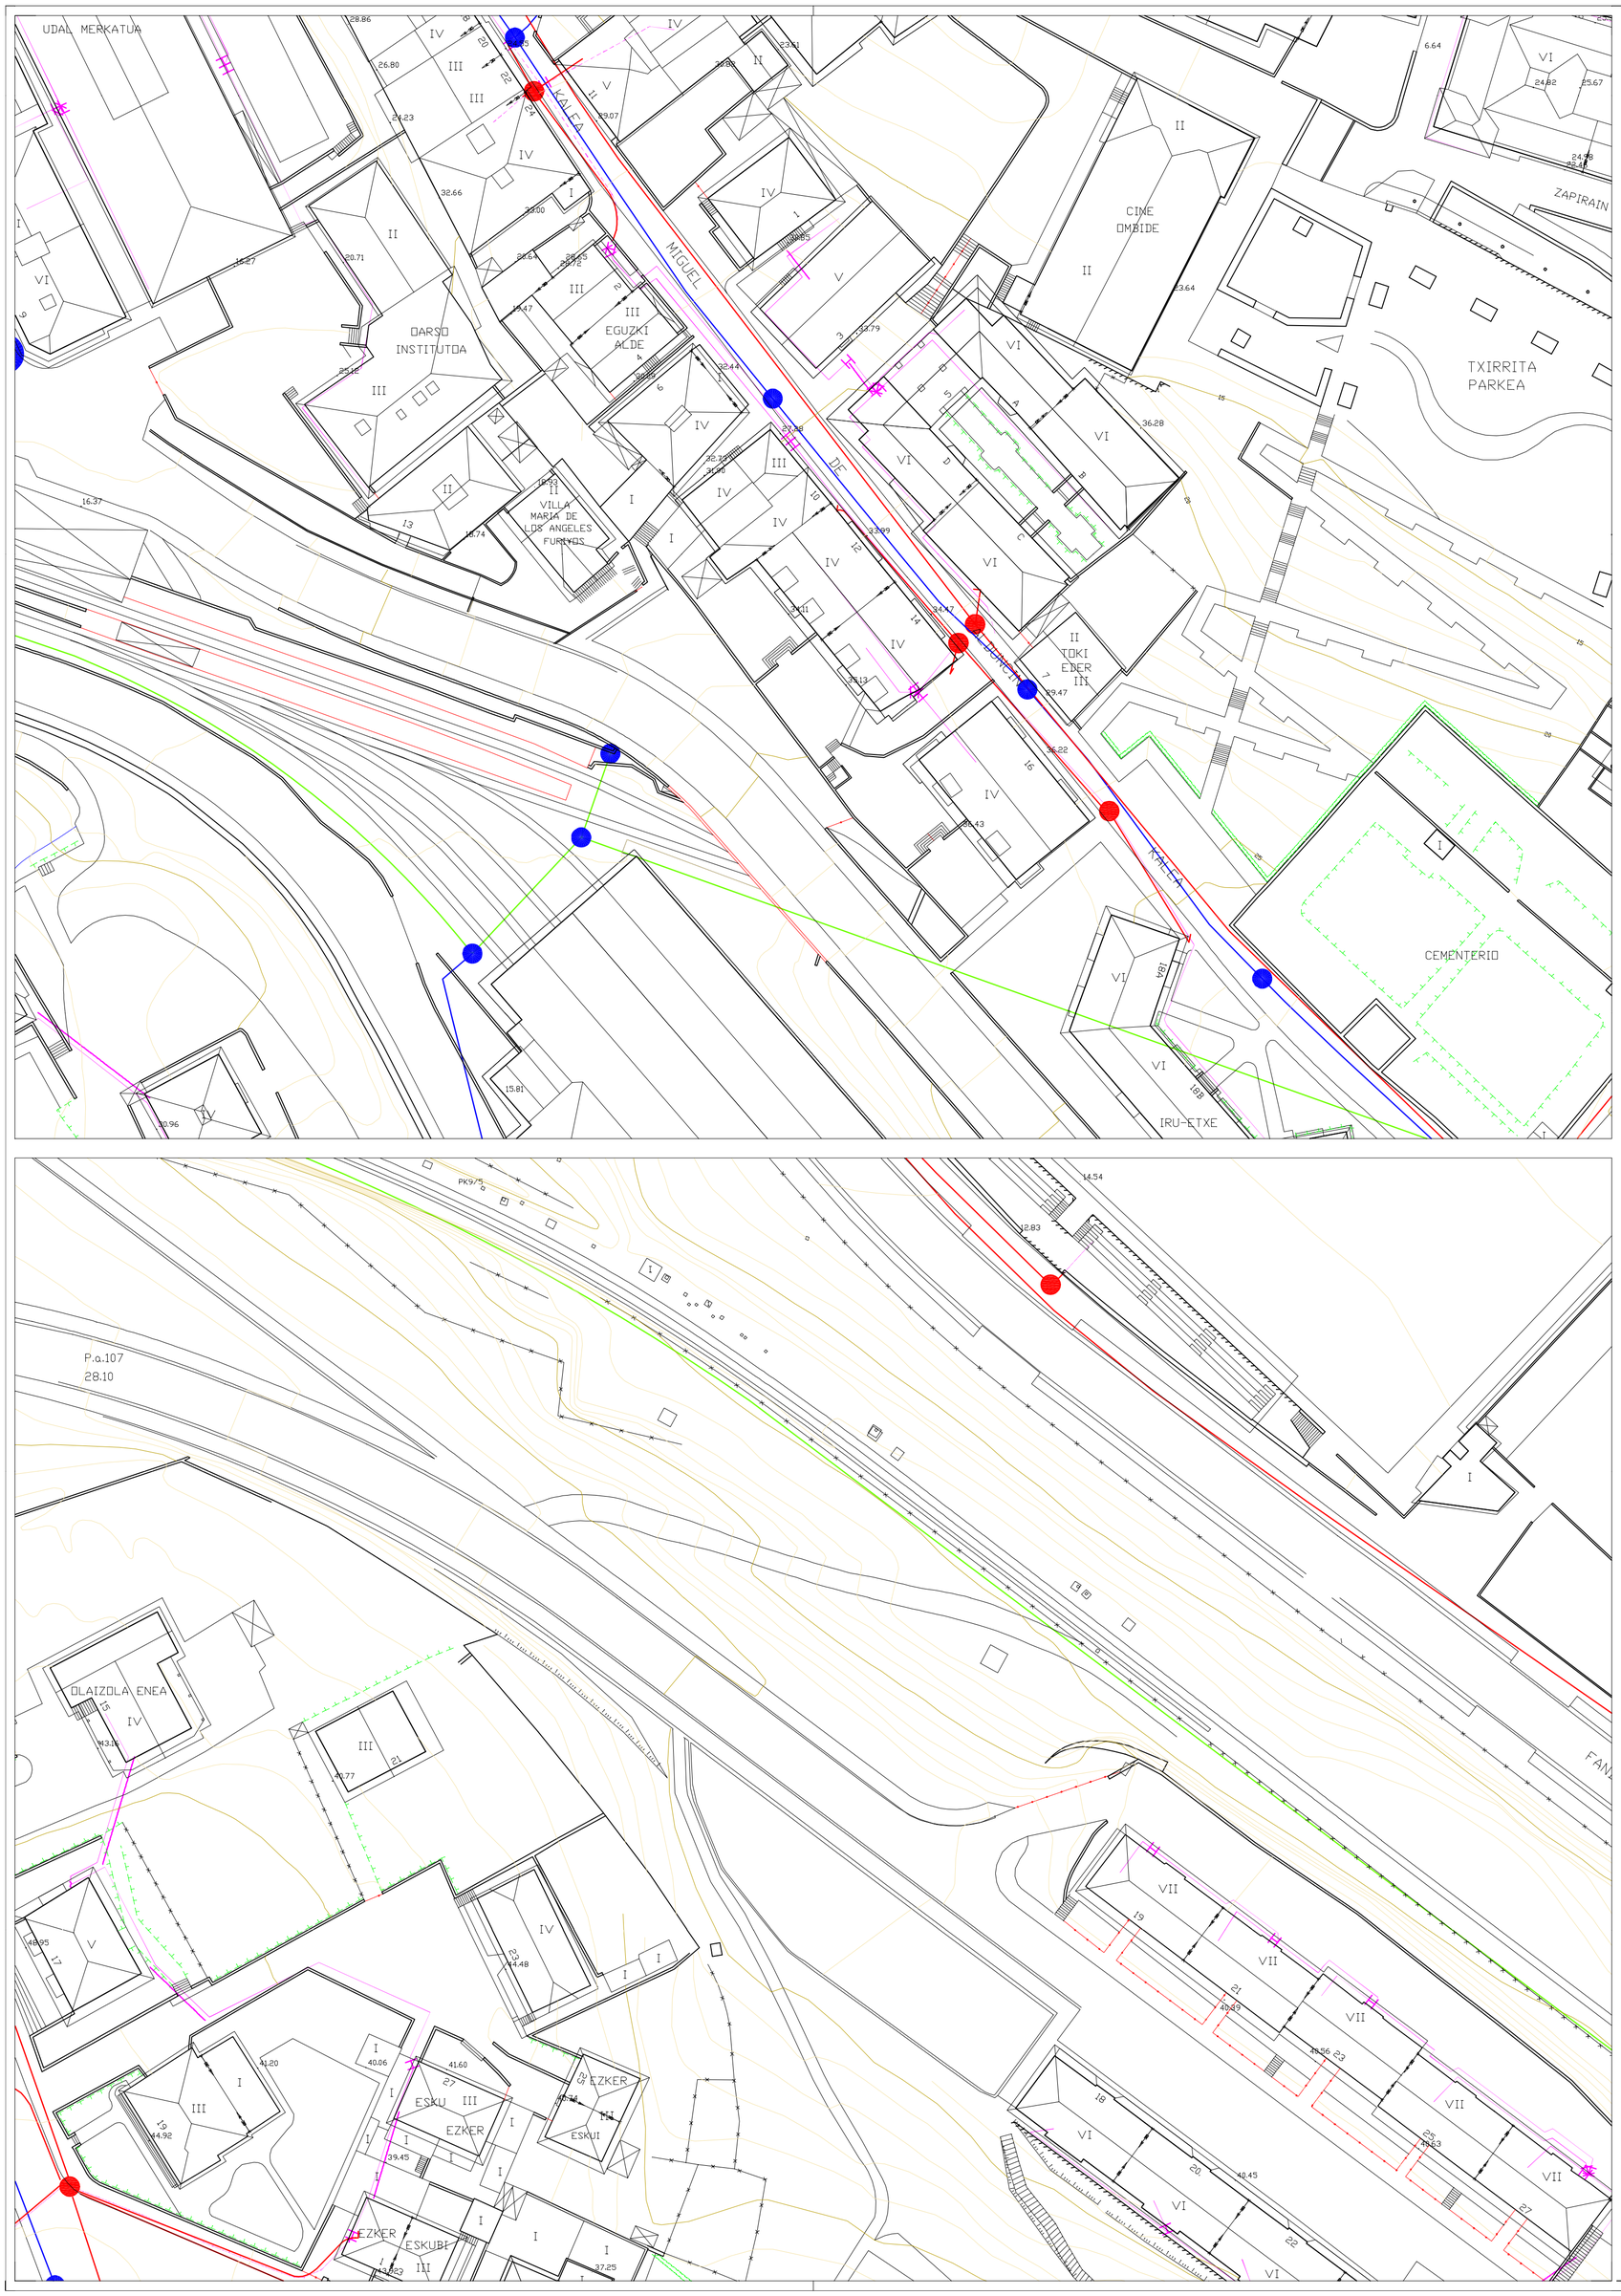

TELEFONIA		TELEFONOA
CANALIZACION TELEFONICA		TELEFONIKAREN KANALIZAZIOA
ARQUETA TELEFONICA		TELEFONIKAREN ARKETA
CANALIZACION EUSKALTEL		EUSKALTELEN KANALIZAZIOA
ARQUETA EUSKALTEL		EUSKALTELEN ARKETA
TELEFONICA AEREA		TELEFONIKA AIRE SAREA
LINEA COAXIAL TELEFONICA		TELEFONIKAREN HARI KOAXIALA

AYUNTAMIENTO DE ERRENTERIA

ERRENTERIAKO UDALA

2ª Modificación del PGOU

APROBACION INICIAL

Plan Orokorraren Bigarren aldaketa

HASIERAKO ONARPENA

INFRAESTRUCTURAS EXISTENTES

AREA 14: CENTRO
AREA 22: LAS AGUSTINAS

EGUNGO AZPIEGITURAK

RED DE TELEFONIA

E: 1/500

TELEFONO SAREA

Agosto 2006
2006eko Abuztua

OFICINA TECNICA MUNICIPAL
UDAL BULEGO TEKNIKOA

I.10.C

G:\C4D\DOC_PRIVADOS\2_PLAN GENERAL\ MODIFICACION PGOU \2_MODIFICACION 2006\PLN\2_I_INFRAESTRUCTURAS - A1.dwg