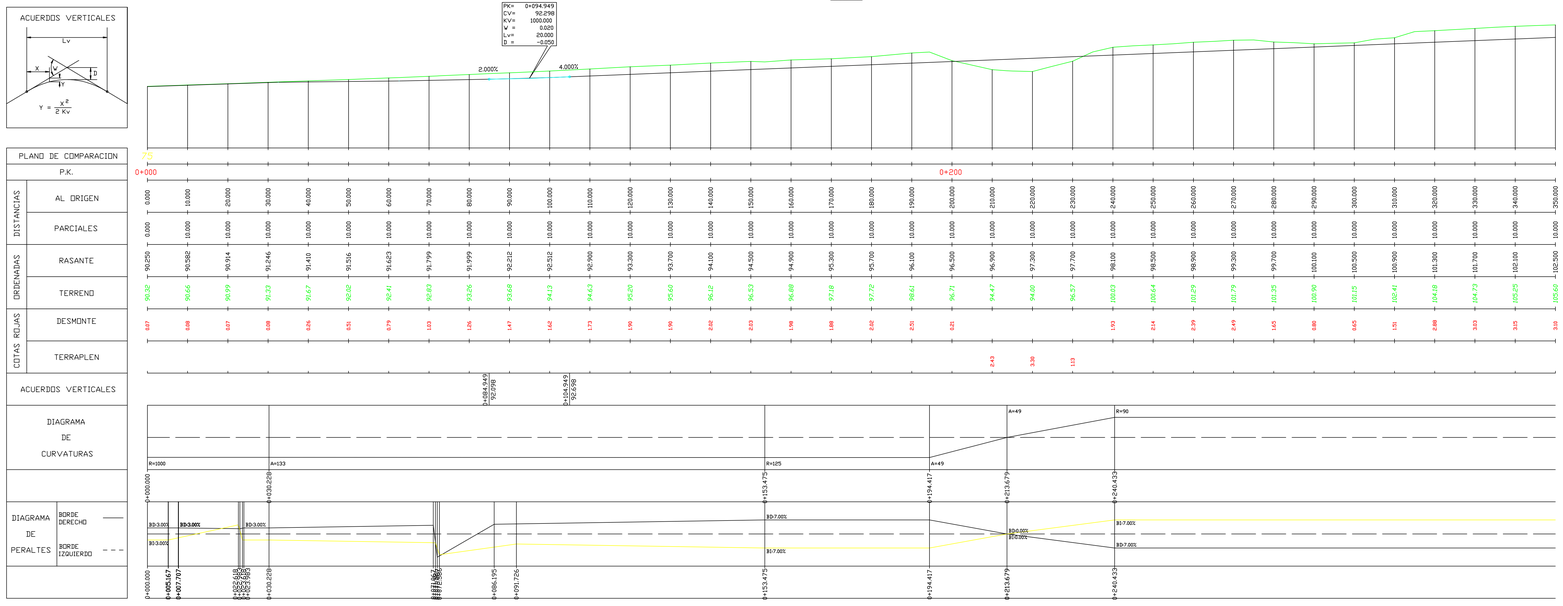

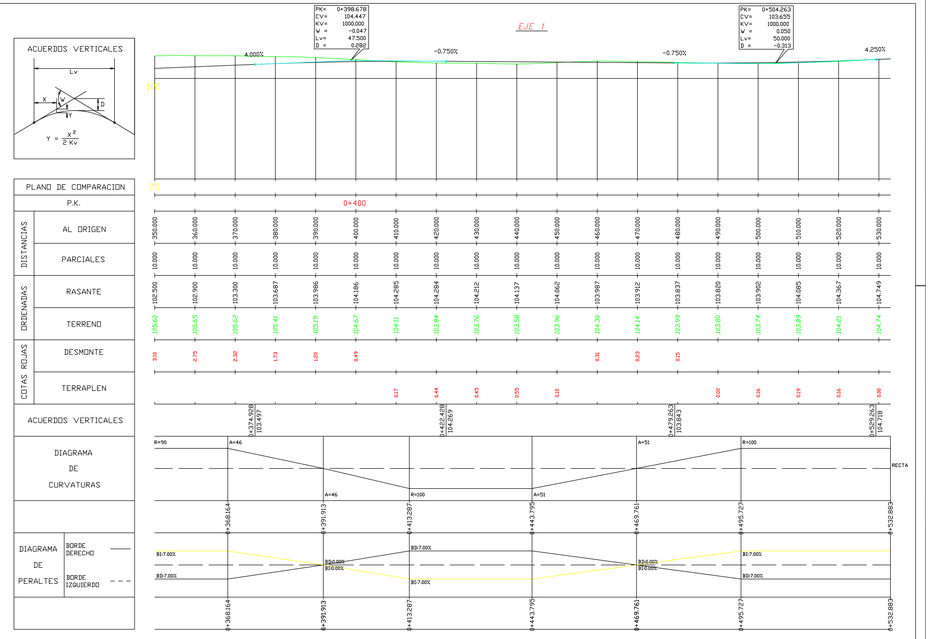

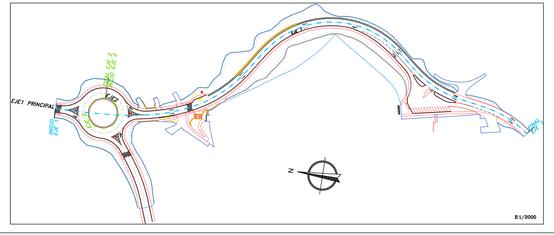

3ª MODIFICACION PUNTUAL DEL PGOU DE LA VILLA DE ERRENTERIA REFERENTE A LA ADAPTACION DEL SECTOR S7 - PERUTXENE-SAGASTI A LA EDIFICABILIDAD MINIMA ESTABLECIDA EN LA LEY 2/2006

PROMOTOR: AYUNTAMIENTO DE ERRENTERIA — ERRENTERIAKO UDALA

EQUIPO TECNICO: ARQUITECTOS: JOSE Mª ALKORTA AZKUE, CARMEN ALKORTA AZKUE; ARQUITECTO TÉCNICO: JUAN MANUEL RAMILO; ARQUITECTO COLABORADOR: MARIAN ALONSO PEDRO

ASESORIA Y GESTION TECNICA LUMBEL, S.L.

PLANO: RED VIARIA
PERFILES LONGITUDINALES
EJE 1
(VARIANTE DE ZENTOLEN DE LA CARRETERA GI-3672 EN ERRENTERIA)

ESCALA: E.V. 1/500, E. 1/1.000

FECHA: ENERO 2008

Nº: II.9.4.1