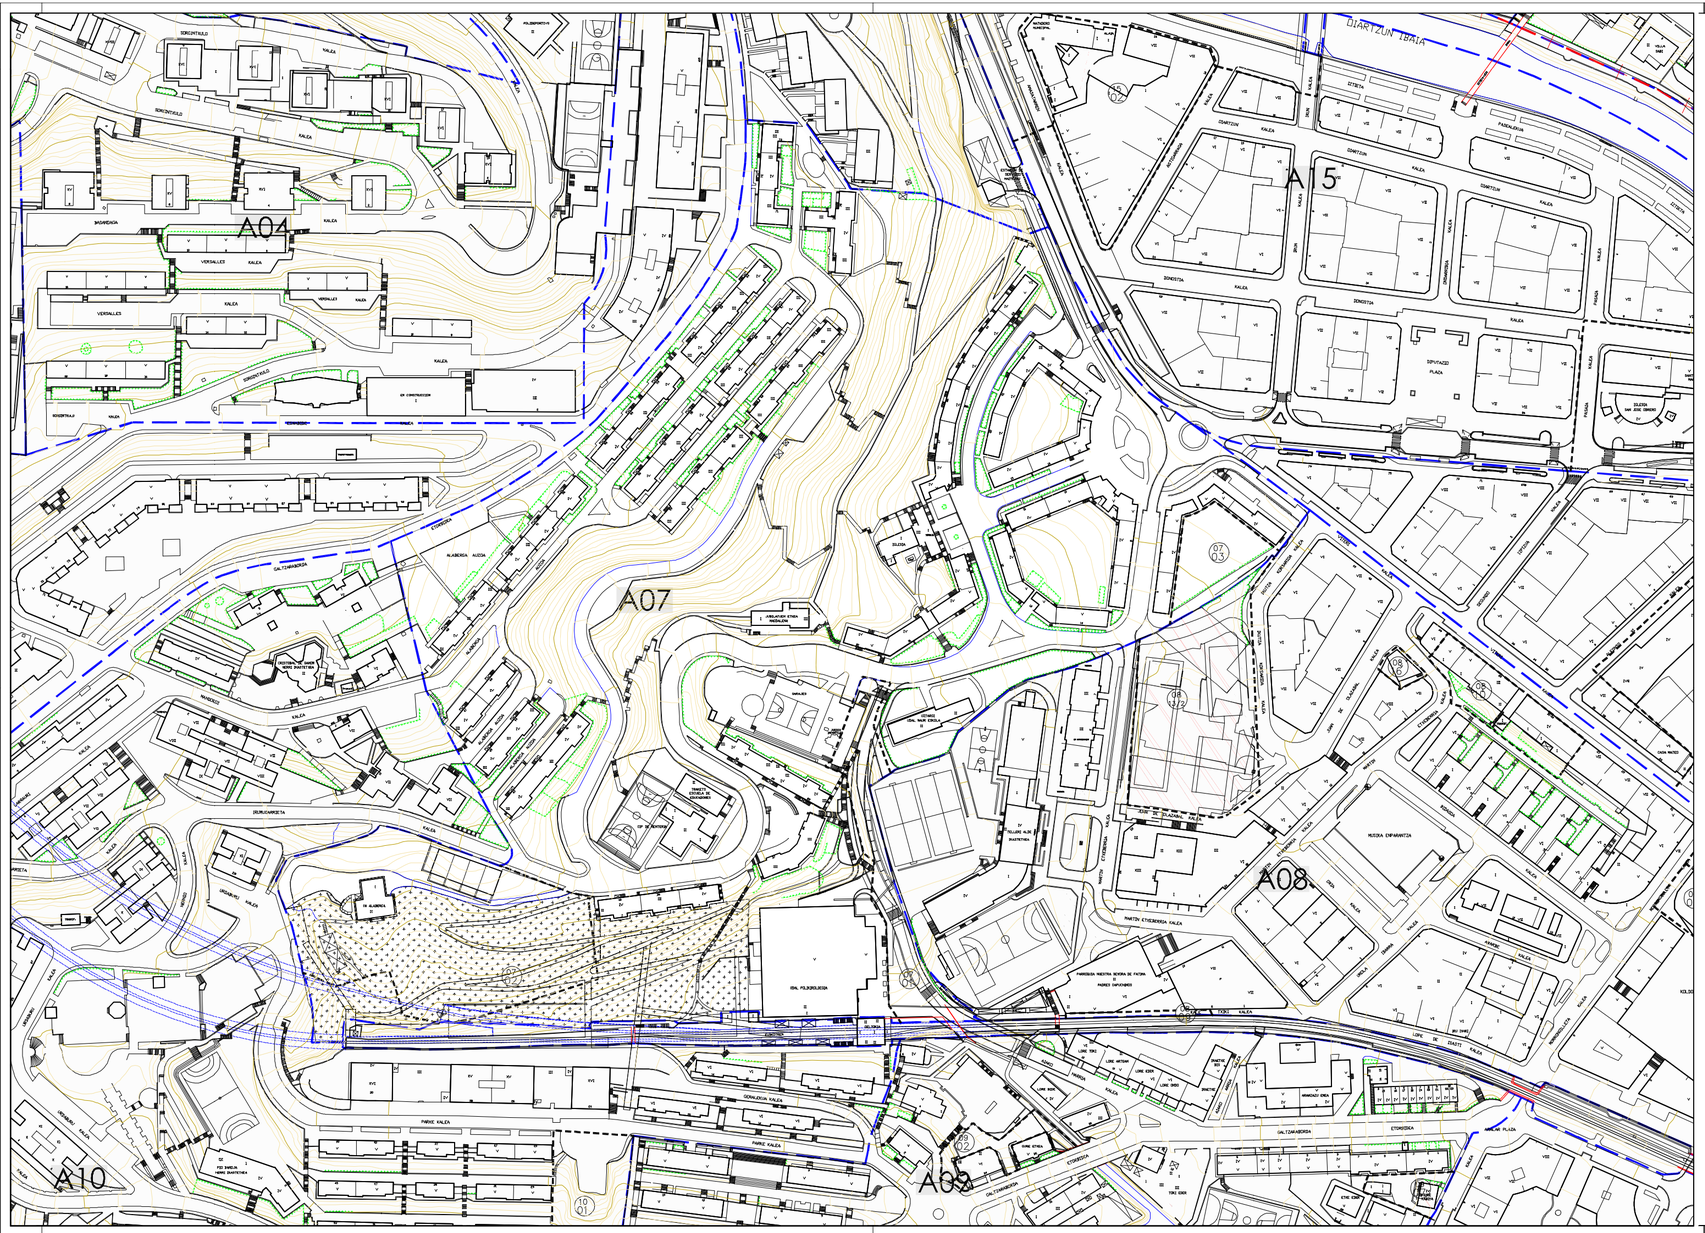

PARCELA DE EJECUCIÓN DIRECTA
ZUZENEAN GAUZATZEKO PARTZELA

UNIDAD DE ACTUACIÓN AISLADA
BAKARKAKO JARDUN UNITATEA

UNIDAD DE ACTUACIÓN URBANÍSTICA
HIRIGINTZ JARDUN UNITATEA

EDIFICIO FUERA DE ORDENACIÓN
ORDENAZIOTIK KANPOKO ERAIKINA

TERRENO DE CESIÓN OBLIGATORIA
DERRIGOR LAGA BEHARREKO EREMUA

DELIMITACION DEL AREA
GUNEAREN MUGA

DELIMITACION DEL SECTOR
SEKTOREAREN MUGA

DELIMITACION DE UNIDAD DE INTERVENCION
ESKUTARTZE UNITATEAREN MUGA

AYUNTAMIENTO DE ERRENTERIA

PLAN GENERAL DE ORDENACION URBANA

ERRENTERIAKO UDALA

HIRI ANTOLAMENDURAKO PLAN OROKORRA

Documento Refundido Adaptado al Acuerdo del Consejo de Diputados de 3 de febrero de 2004

Diputatu Kontseiluaren 2004ko otsailaren 3ko Erabakira Egokitutako Dokumentu Bategina

NORMAS URBANISTICAS PARTICULARES

HIRIGINTZAKO ARAU PARTIKULARRAK

AREA 07
ALABERGA

IV EJECUCION

E: 1/2.000

0 20 50 100

IV GAUZATZEA

Abril 2004
2004ko Apirila

OFICINA DEL PLAN GENERAL
PLAN OROKORRAREN BULEGOA

07. IV

F:\PLANGENERAL\DOC. REFUNDIDO NORMAS URBANISTICAS TRUARES\AC